Normalprofil 1, 1:50
bei QP 762.55

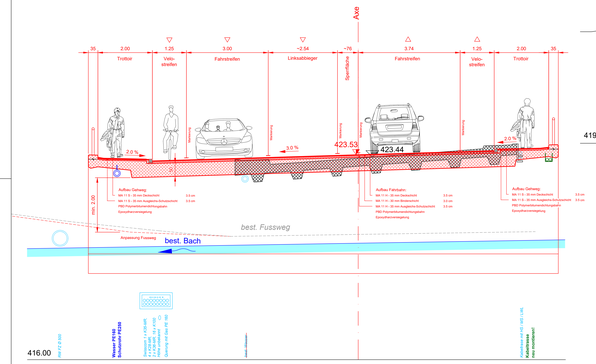

Normalprofil 2, 1:50
bei QP 800.00

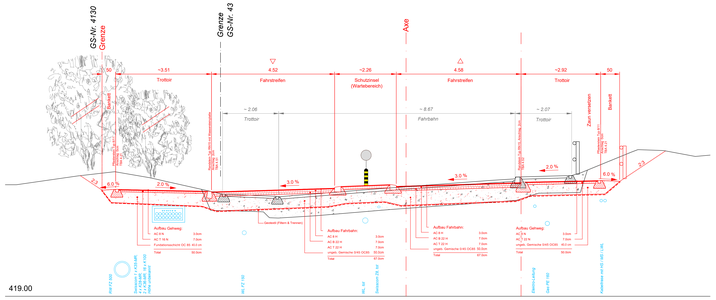

Normalprofil 3, 1:50
bei QP 855.00

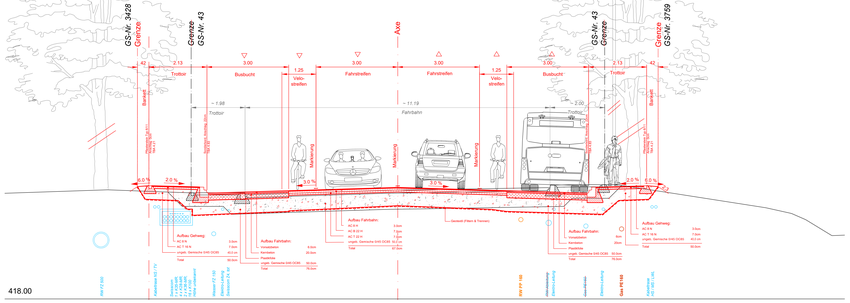

Normalprofil 4, 1:50

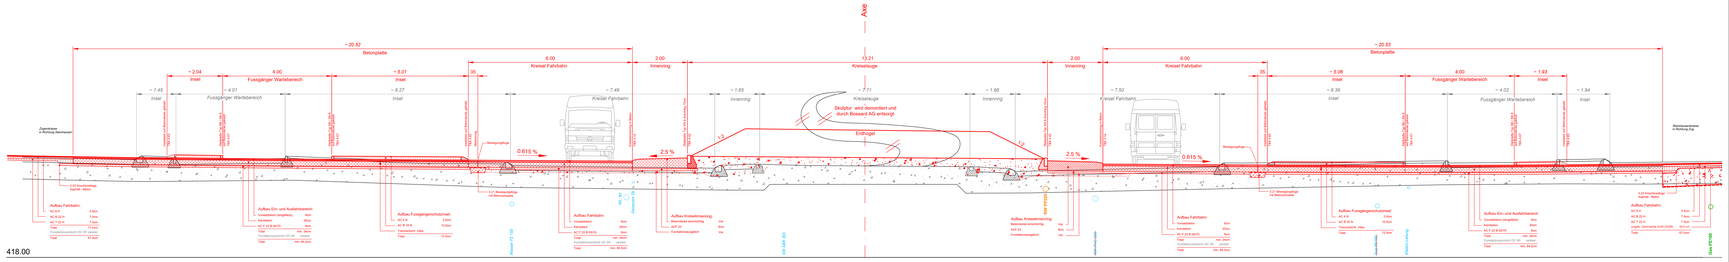
Axe
~ 20.52
Betonplatte
~ 2.04
Insel
4.00
Fussgänger Wartebereich
~ 5.01
Insel
35
6.00
Kreisel Fahrbahn
2.00
Innenring
13.21
Kreisellauge
2.00
Innenring
6.00
Kreisel Fahrbahn
35
~ 5.06
Insel
4.00
Fussgänger Wartebereich
~ 1.93
Insel
~ 20.83
Betonplatte
~ 1.45
Insel
~ 4.01
Fussgänger Wartebereich
~ 8.27
Insel
~ 7.49
Kreisel Fahrbahn
~ 1.65
Innenring
~ 7.11
Kreisellauge
Skulptur, wird demontiert und durch Bossard AG entsorgt
Entwurf
~ 1.65
Innenring
~ 7.50
Kreisel Fahrbahn
~ 8.36
Insel
~ 4.02
Fussgänger Wartebereich
~ 1.94
Insel
Zugrundeliegende Richtung Steinhausen
Steinhausterstrasse in Richtung Zug
Bewegungsfuge
0.615 %
2.5 %
2.5 %
0.615 %
Bewegungsfuge
1.5
2.0
2.0
1.5
0.25 Bewegungsfuge Asphalt - Beton
Aufbau Fahrbahn:
AC 8 H 3.5cm
AC 8 B H 7.0cm
AC 11 B H 7.0cm
ungeb. Gemischte SHB DOB 35.5cm
Total 87.0cm
Aufbau Erv. und Ausfahrbereich:
Verschleißschicht (eingefräst) 6cm
Kernbahnen 35cm
AC 11 B N 8 B70 10.0cm
Tragschichtersatz CC 20 mit Jutegitter 20cm
Total min. 66.0cm
Aufbau Fussgängerschutzinsel:
AC 8 N N 3.5cm
AC 11 B N 10.0cm
Total 13.5cm
Aufbau Fahrbahn:
Verschleißschicht 6cm
Kernbahnen 35cm
AC 11 B N 8 B70 10cm
Tragschichtersatz CC 20 mit Jutegitter 20cm
Total min. 66cm
Aufbau Kreisel/Innenring:
Verschleißschicht 6cm
Kernbahnen 35cm
AC 11 B N 8 B70 10cm
Tragschichtersatz CC 20 mit Jutegitter 20cm
Total min. 66cm
Aufbau Kreisel/Innenring:
Verschleißschicht 6cm
Kernbahnen 35cm
Tragschichtersatz CC 20 mit Jutegitter 20cm
Total min. 66cm
Aufbau Fahrbahn:
Verschleißschicht 6cm
Kernbahnen 35cm
AC 11 B N 8 B70 10cm
Tragschichtersatz CC 20 mit Jutegitter 20cm
Total min. 66cm
Aufbau Fussgängerschutzinsel:
AC 8 N N 3.5cm
AC 11 B N 10.0cm
Total 13.5cm
Aufbau Erv. und Ausfahrbereich:
Verschleißschicht (eingefräst) 6cm
Kernbahnen 35cm
AC 11 B N 8 B70 10.0cm
Tragschichtersatz CC 20 mit Jutegitter 20cm
Total min. 66.0cm
0.25 Bewegungsfuge Asphalt - Beton
Aufbau Fahrbahn:
AC 8 H 3.5cm
AC 8 B H 7.0cm
AC 11 B H 7.0cm
ungeb. Gemischte SHB DOB 35.5cm
Total 87.0cm
418.00
Wasser PE100
Gasleitung 4 bar HD
Gas PE100
Kabelfernsehen HD / HD / LWL
Kabelfernsehen HD / HD / LWL
Kabelfernsehen HD / HD / LWL