




Schnitt A-A 1:50

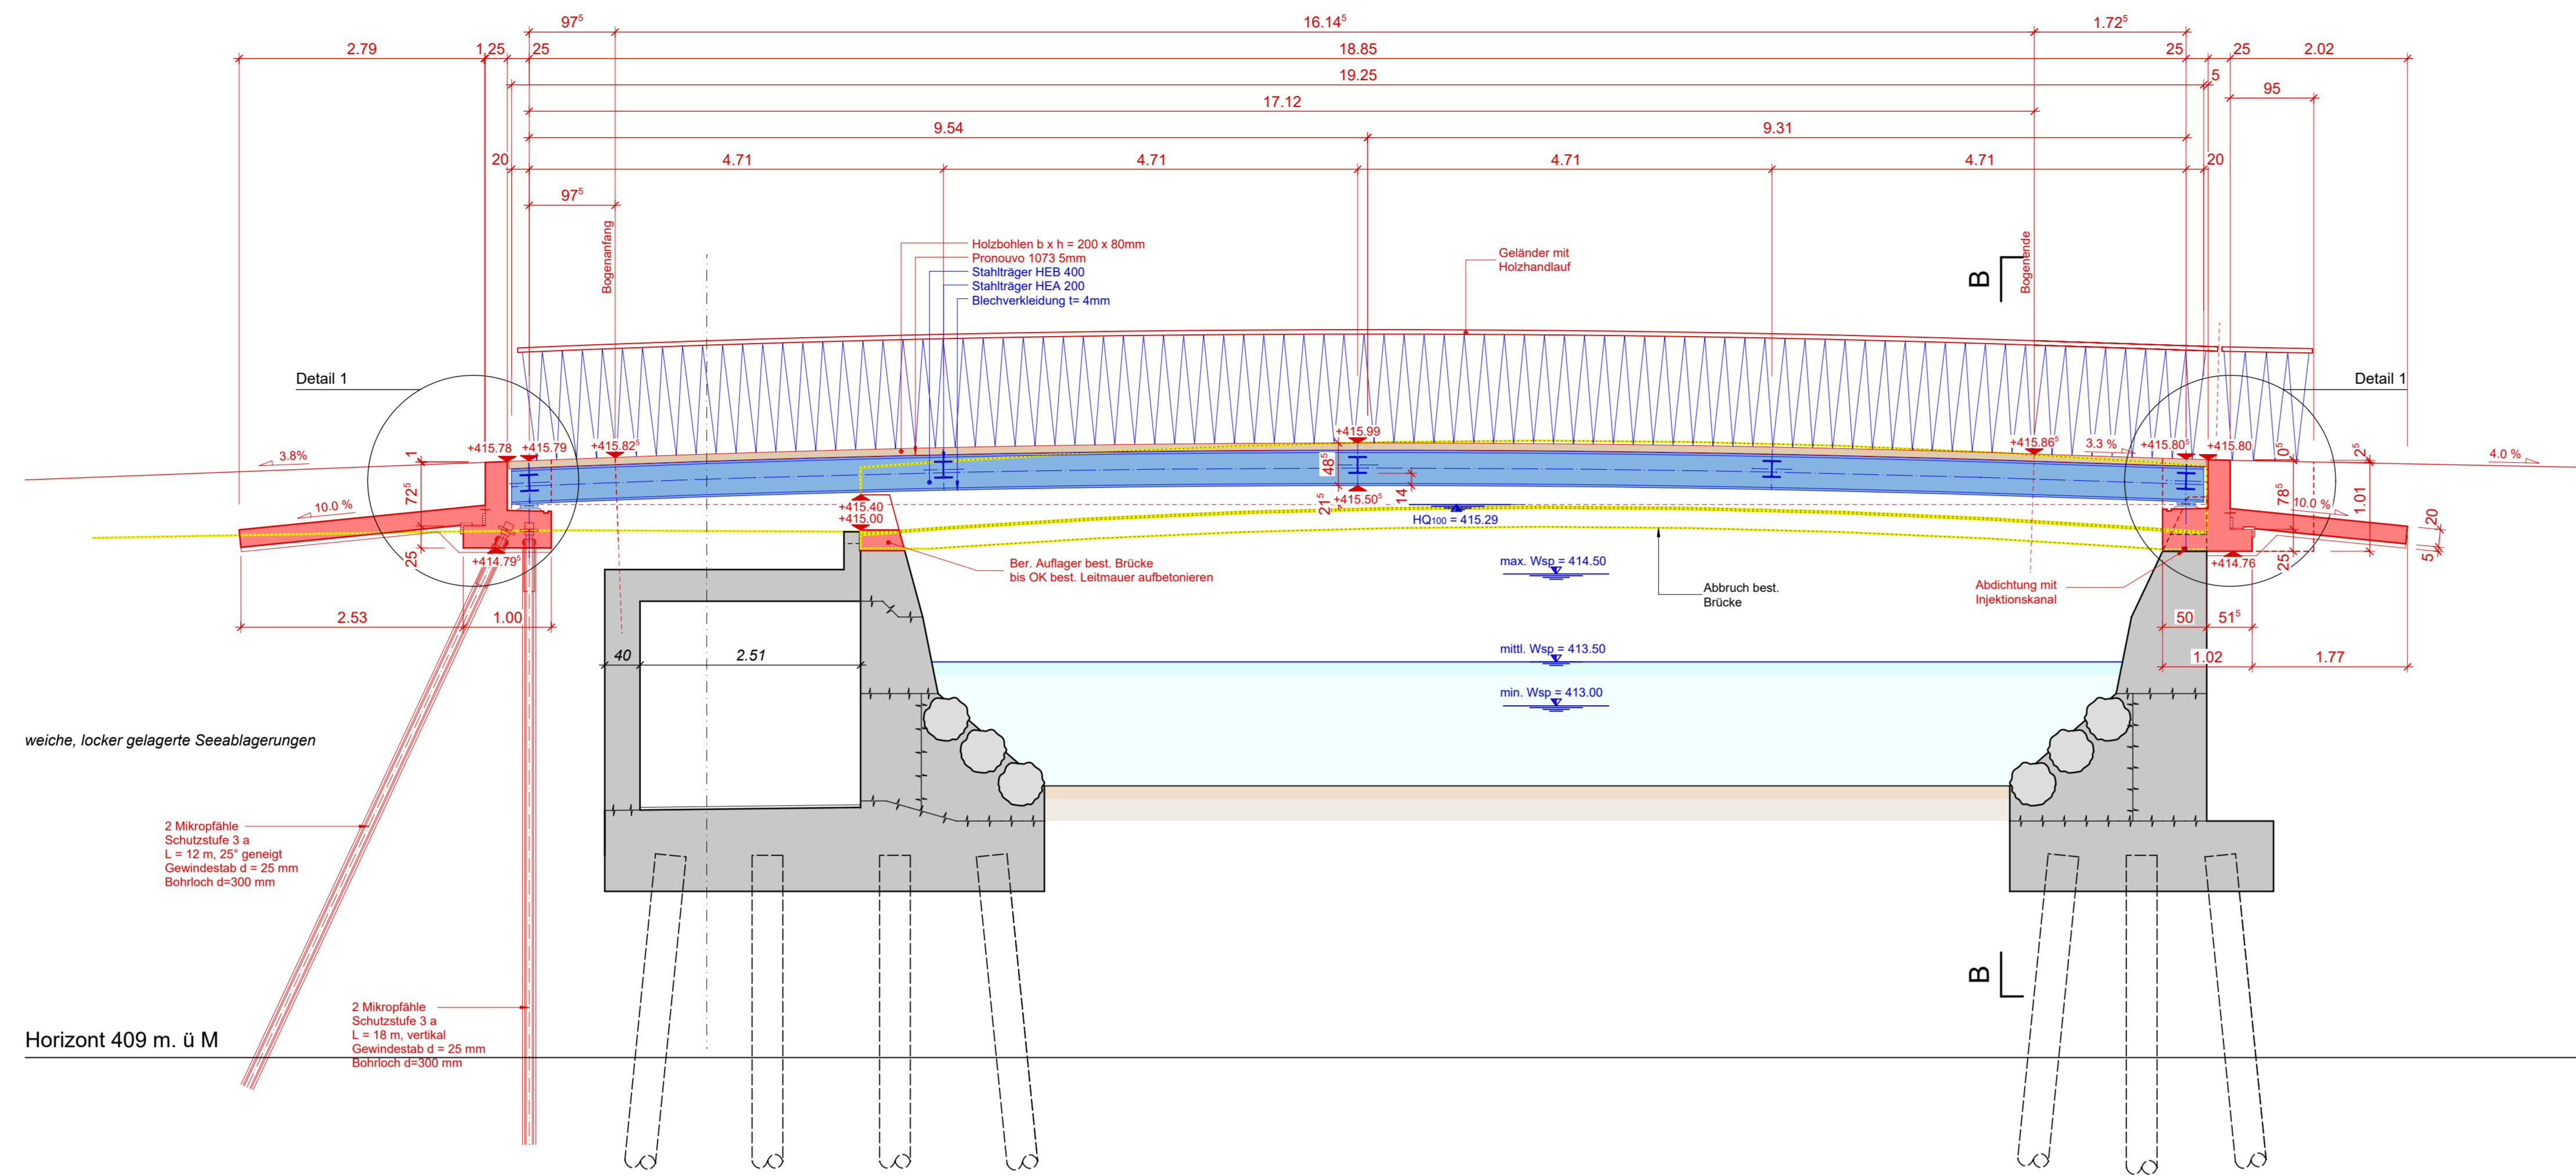


Schnitt B-B 1:50

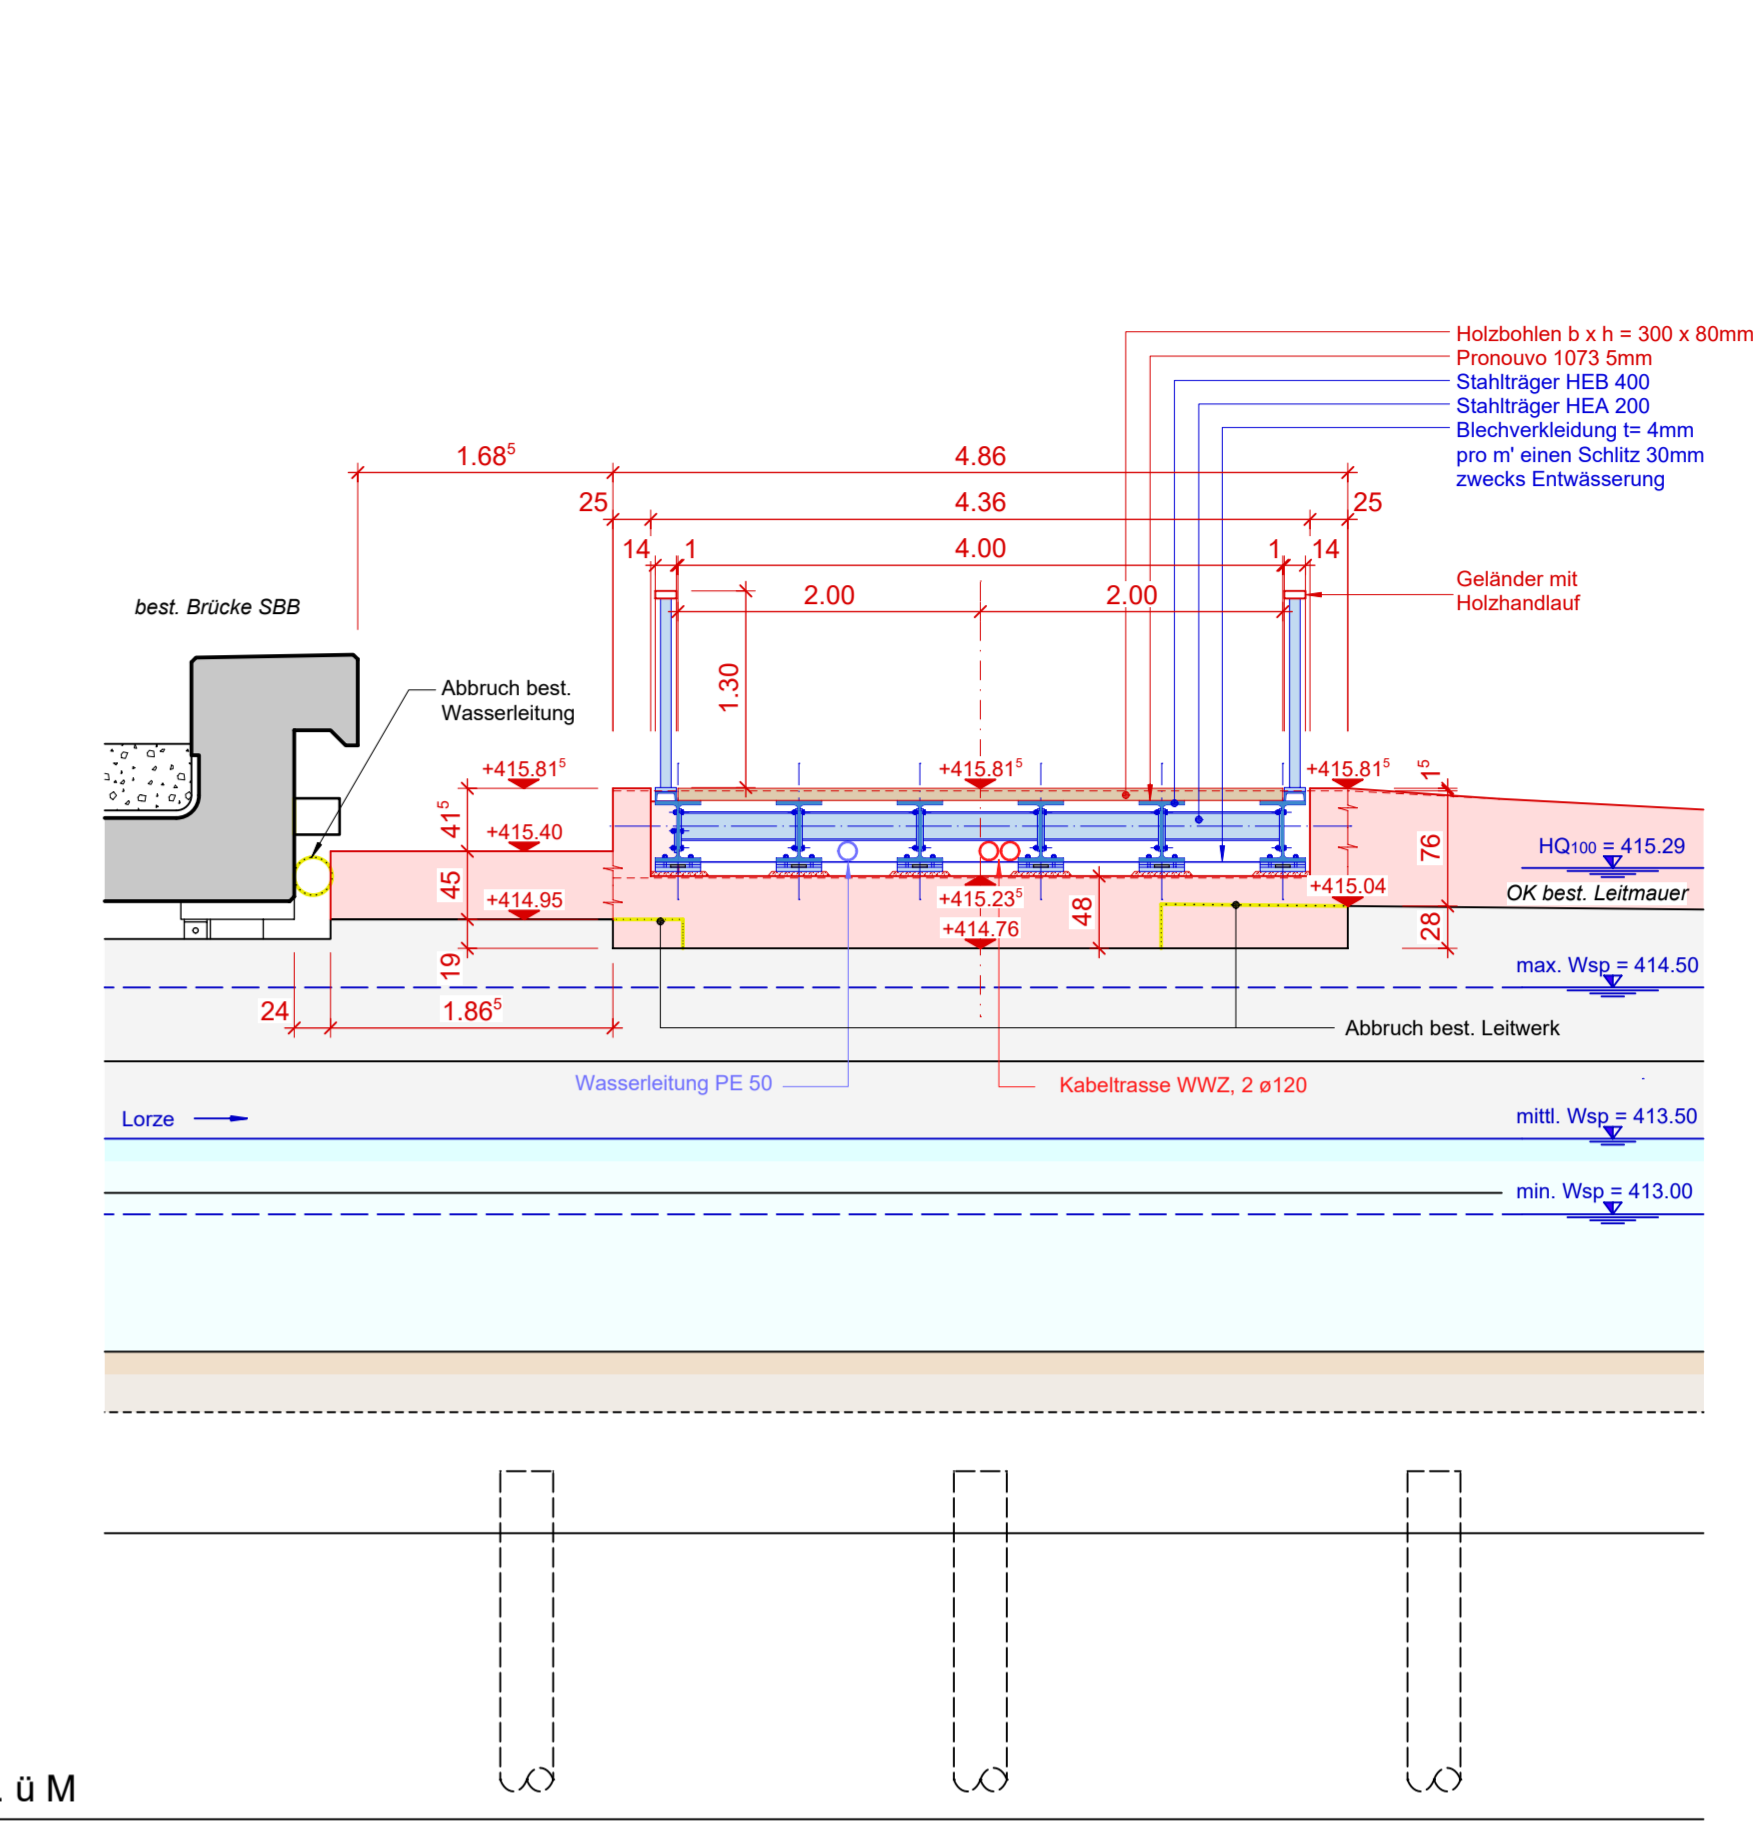


Schnitt C-C 1:50

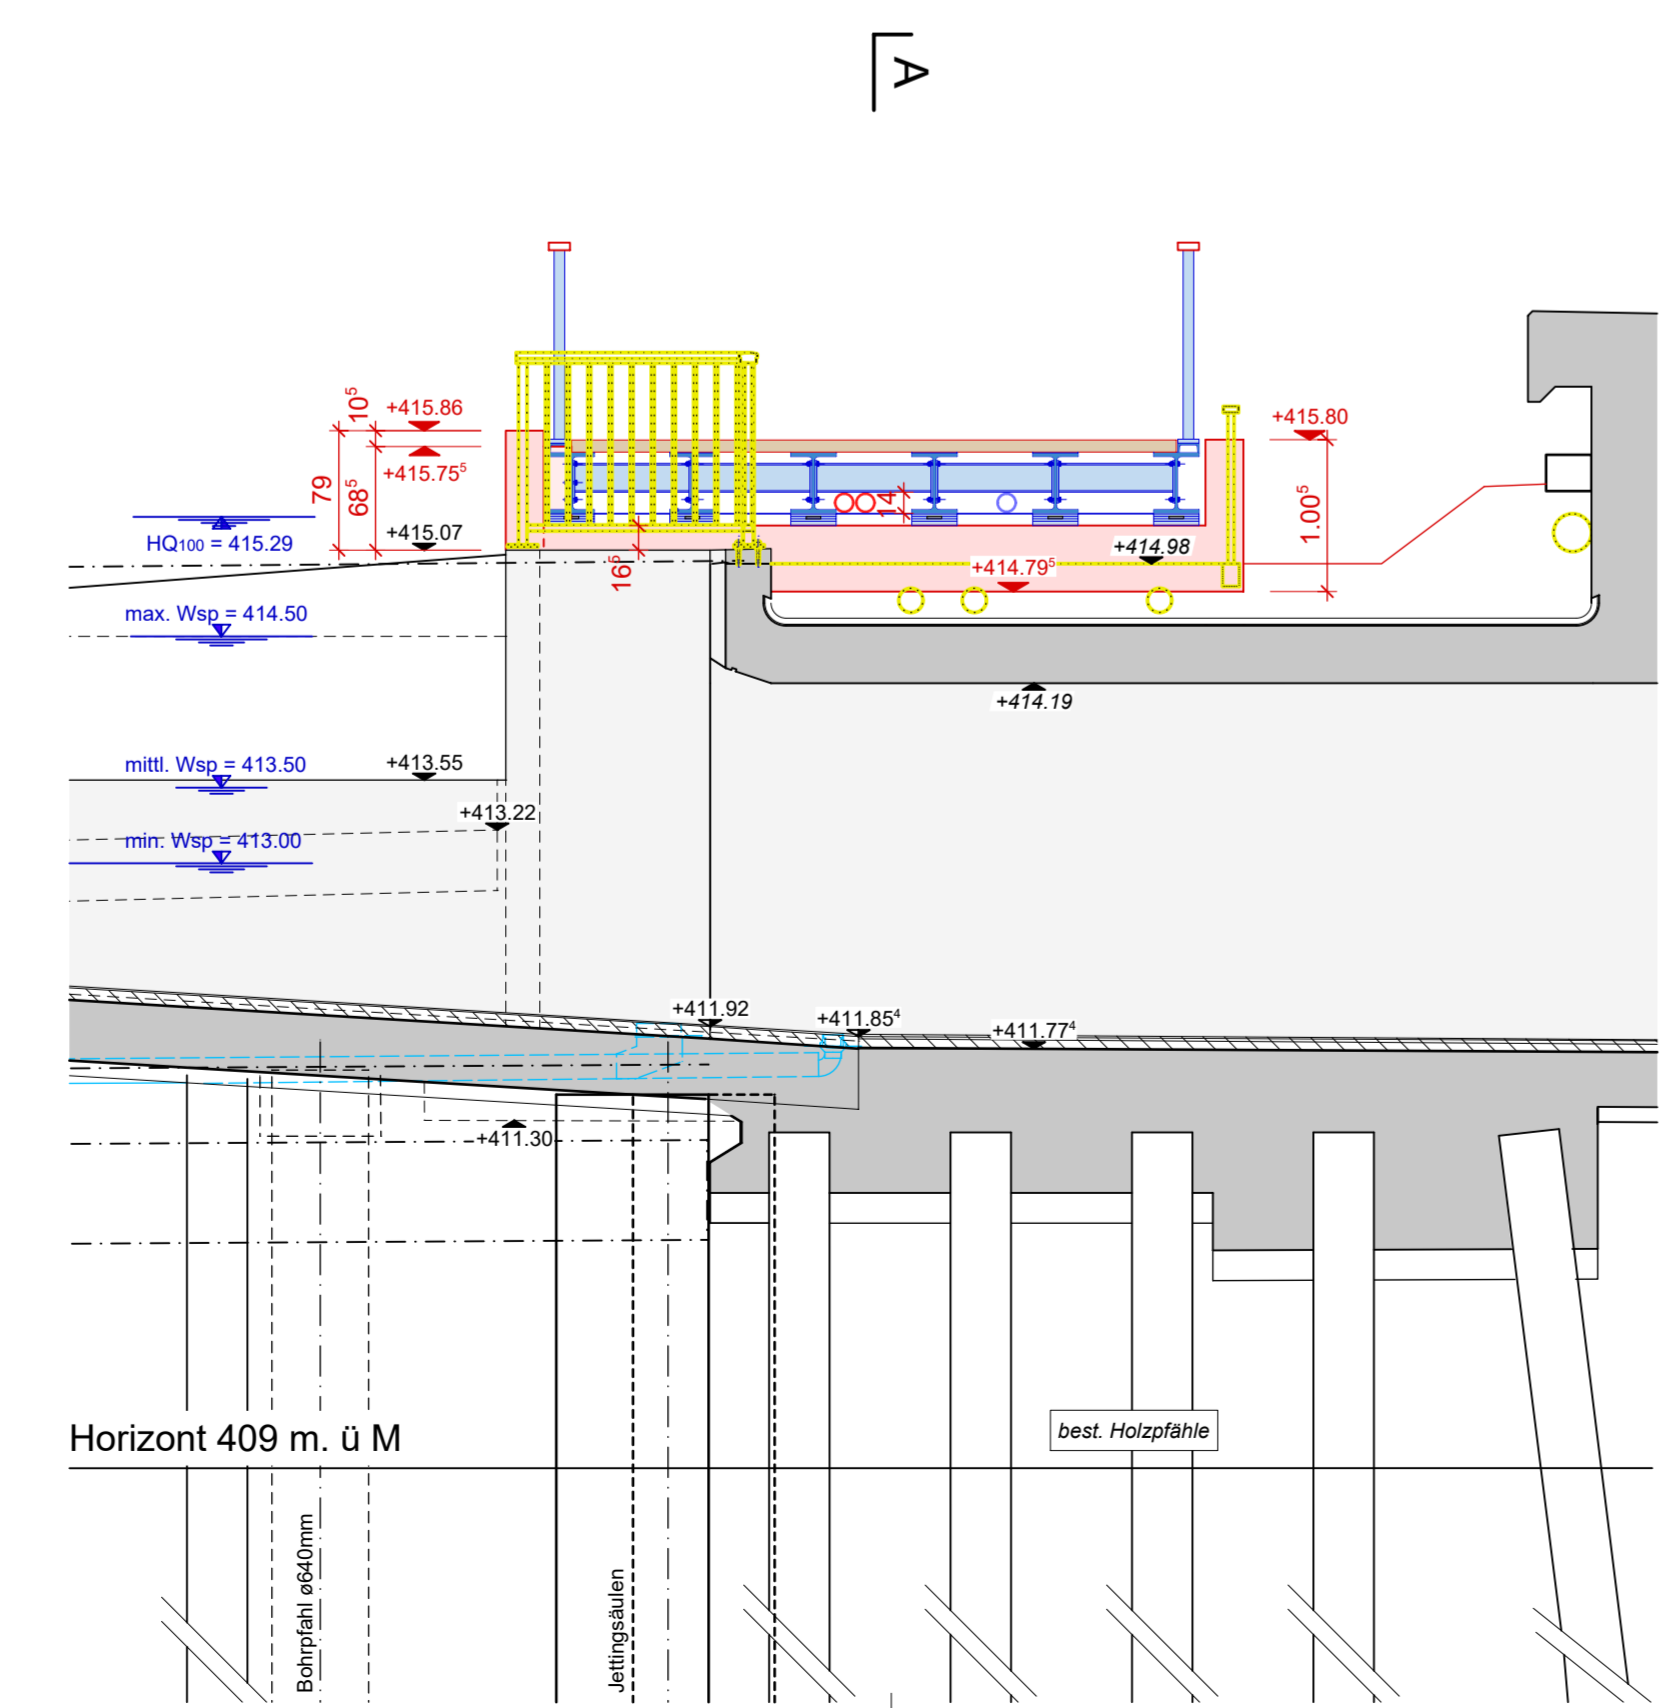

Schnitt D-D 1:50

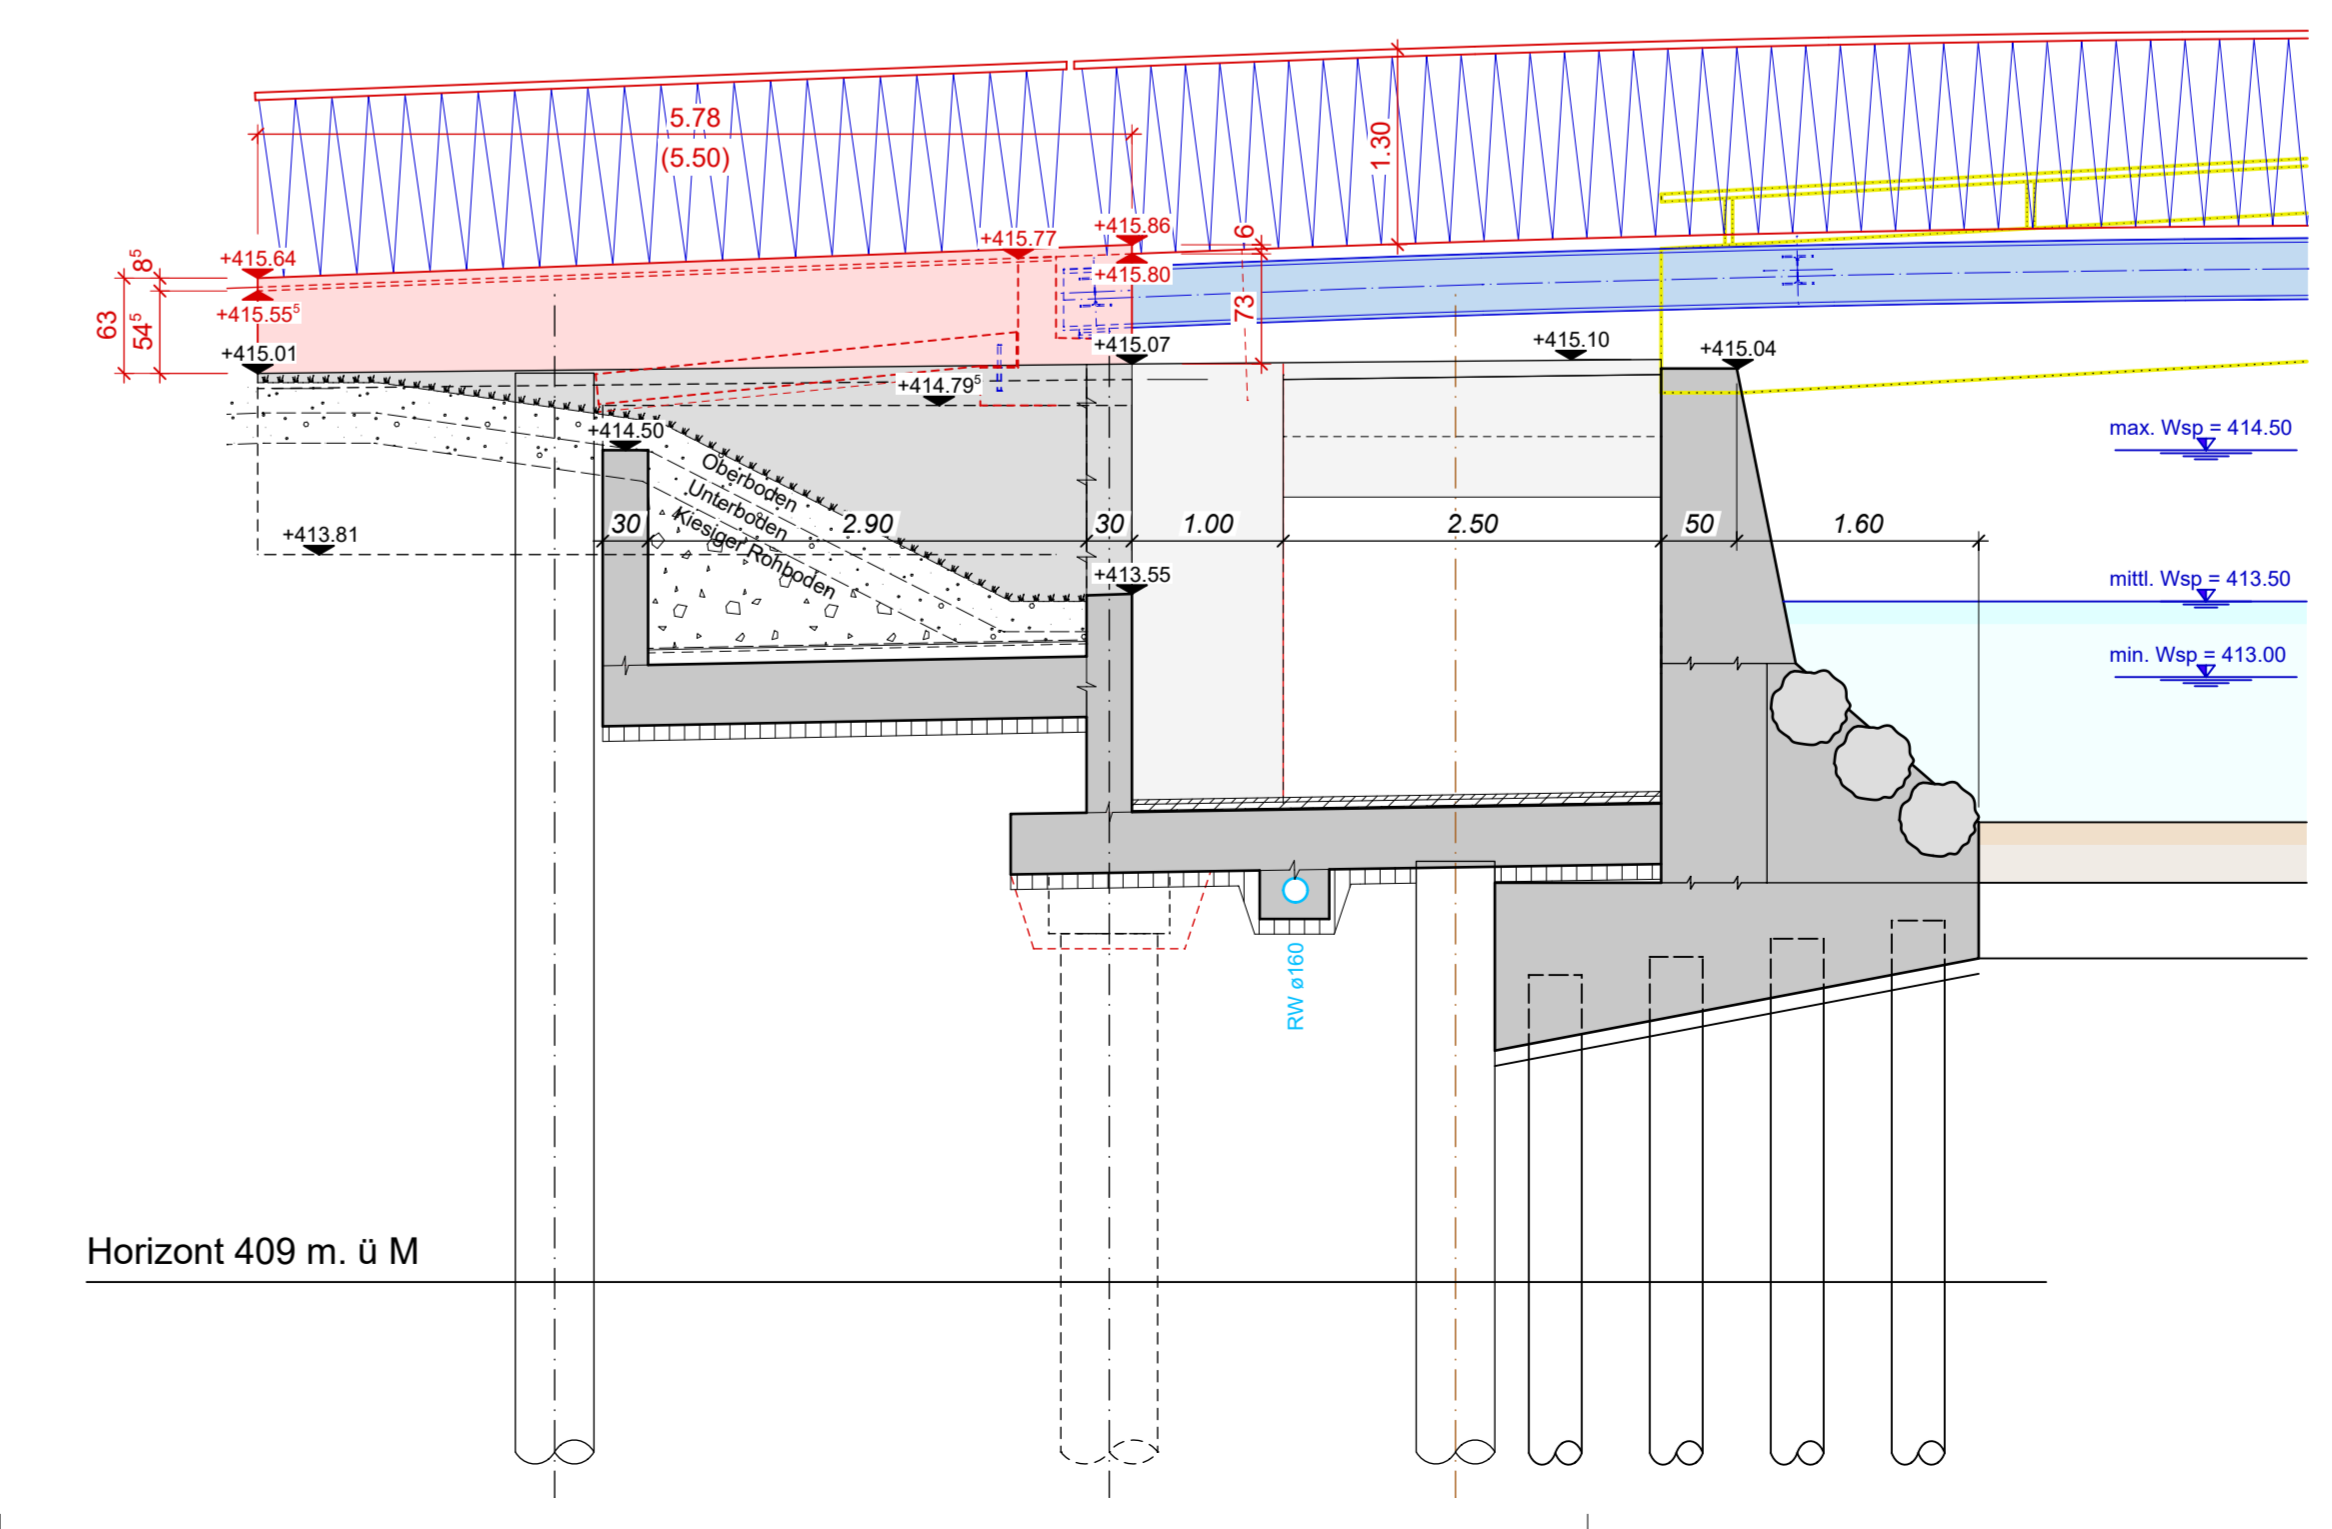

Detail 1 Widerlager 1:20

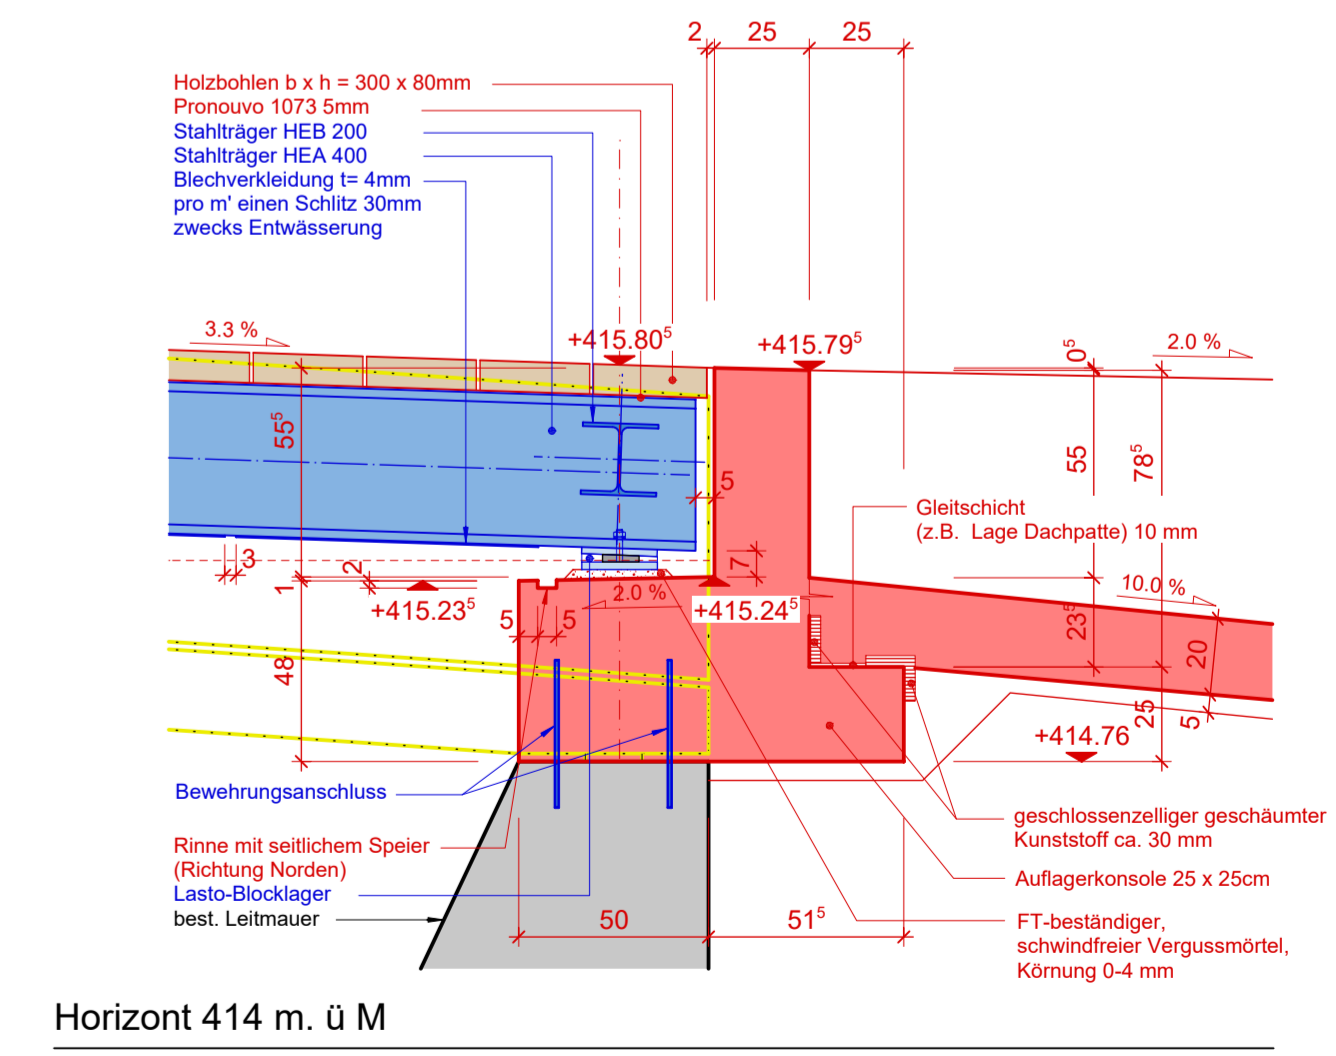

Projekt		Bestand	
<span style="color:red">█</span> Projekt Beton	<span style="color:blue">---</span> proj. Abwasser	<span style="background-color:gray">█</span> Bestand UNF	<span style="color:red">---</span> best. Entwässerung
<span style="color:blue">█</span> Projekt Stahl	<span style="color:purple">---</span> proj. Elektro	<span style="background-color:gray">█</span> Bestand	<span style="color:red">---</span> best. Wasser
<span style="color:orange">█</span> Projekt Belag	<span style="color:purple">---</span> proj. Erdung Bauwerk	<span style="background-color:gray">█</span> Bestand	<span style="color:red">---</span> best. Gas
<span style="color:orange">█</span> Projekt Kiesweg	<span style="color:red">●</span> OK Belag	<span style="background-color:yellow">█</span> Abbruch	<span style="color:red">---</span> best. Fernwärme
<span style="color:red">█</span> Projekt Blockstufen	<span style="color:red">●</span> OK / UK Beton	<span style="color:red">---</span> best. Zaun	<span style="color:red">---</span> best. Elektro
<span style="color:green">█</span> Provisorium			<span style="color:red">---</span> best. Telefon
			<span style="color:red">---</span> best. Swisscom
			<span style="color:red">---</span> best. Television

Planhinweise		Datum	Gezeichnet	Geprüft
Index	Änderung			

Kanton Zug

Stadt Zug

Radstrecke 1  
Fuss- und Radwegbrücke Lorze  
BW 1711-0026  
Ersatzneubau

Auflageprojekt  
Detailplan

Der Kantonsingenieur:

Plan-Nr.: 1010862-GA-224	Auftrag-Nr.: 1010862
Datum: 13.09.2024	Planformat: 60 x 126
Rev.: -	Massstab: 1:50/20
Visum: Ams / Wale	Projekt-Nr.TBA: TB3020.0619

Planner: **B+S** AG  
INGENIEURE UND PLANER  
B+S AG  
www.bs-ing.ch  
Hagenholzstrasse 56 Postfach  
CH-8050 Zürich  
Tel. +41 43 422 40 40

Bauherr: Tiefbauamt des Kantons Zug, Aabachstrasse 5, 6300 Zug