Kanton Zug

Gemeinde Baar

Kantonsstrasse 381

Talacher - Moosrank

Auflageprojekt

Übersichtsplan Strassenprojekt

Situation 1:500

Der Kantonsingenieur :

Plan Nr.: 300
Datum : 20.02.2023
Rev. :
Visum : TS / DEVA / RBI

Auftrag-Nr.: 20049-000
Planformat: 30 x 168

Planer : Gruner Berchtold Eicher AG, Chamerstrasse 170, CH-6300 Zug gruner

Bauherr : Tiefbauamt des Kantons Zug, Aabachstrasse 5, 6300 Zug, Tel. 041 / 728 53 30

Legende :

Bestehend:

- Strassenachse
- Grundbuchdaten
- Fahrbahn
- Trottoir
- Betondecke
- Gebäude
- Grünfläche
- Verkehrs- / Fussgängersteg
- Kunstbauten
- Pflästerung
- Gewässer
- Wald
- Markierung Weiss
- Markierung Gelb
- Hecke
- Kandelaber / Beleuchtung
- Hydrant
- Signal
- Leitpfosten
- Masten
- Zugang
- Baum
- Ein- / Ausfahrten
- Sondierung 2019
- Bohrkerne 2021

Projekt:

- Strassenachse
- Bauwerk / Randabschlüsse
- Fahrbahn
- Höhenlinien (Äquidistanz 20cm)
- Trottoir
- Vorgelegt / Einfahrten
- Betondecke
- Grünfläche / Böschung / Einschnitt
- Proj. artenreiche Magerwiese
- Verkehrs- / Fussgängersteg
- Pflästerung
- Markierung Weiss
- Markierung Gelb
- Hecke
- Kandelaber
- Hydrant
- Betonschale
- Signal
- Leitpfosten
- Baum

Abbruch:

- Abbruch Bauwerk / Randabschlüsse
- Rückbau best. Belagsfläche
- Markierung entfällt
- Abbruch Kandelaber
- Abbruch Hydrant
- Abbruch Signal
- Abbruch Leitpfosten
- Rodung Baum

ÄNDERUNGEN / ERGÄNZUNGEN

Datum	Index	Gez.	Kontr.	Änderungen / Ergänzungen

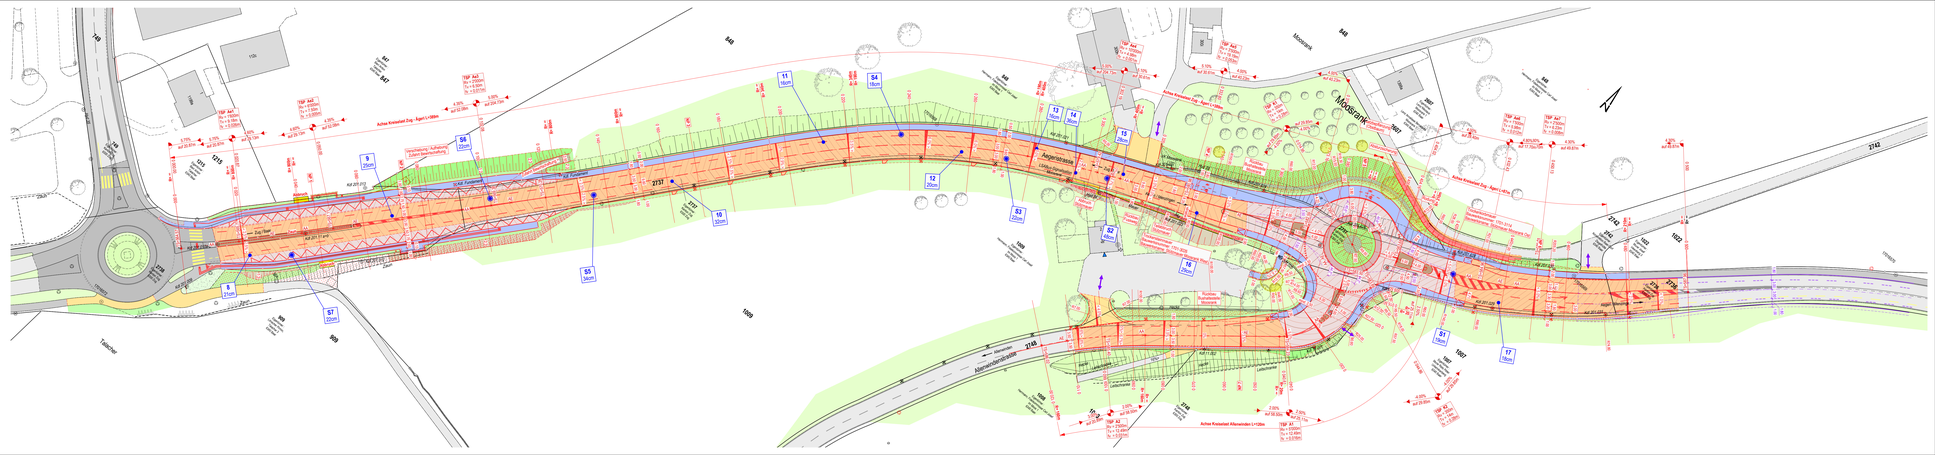
Talacher
Moosrank
Moosrankstrasse
Zugerstrasse
Achse Kreisel Talacher - Moosrank
Achse Kreisel Zug - Ägeri (-Ober)
Achse Kreisel Allenwinden (-Ober)
Achse Kreisel Zug - Ägeri (-Ober)
Achse Kreisel Zug - Ägeri (-Ober)
Achse Kreisel Allenwinden (-Ober)
Achse Kreisel Zug - Ägeri (-Ober)
Achse Kreisel Zug - Ägeri (-Ober)
Achse Kreisel Zug - Ägeri