


Kantonsstrasse N

Baarerstrasse

Abschnitt Baarburgrank-Hinterburgmühle

Auflageprojekt

Normalprofil 1:50

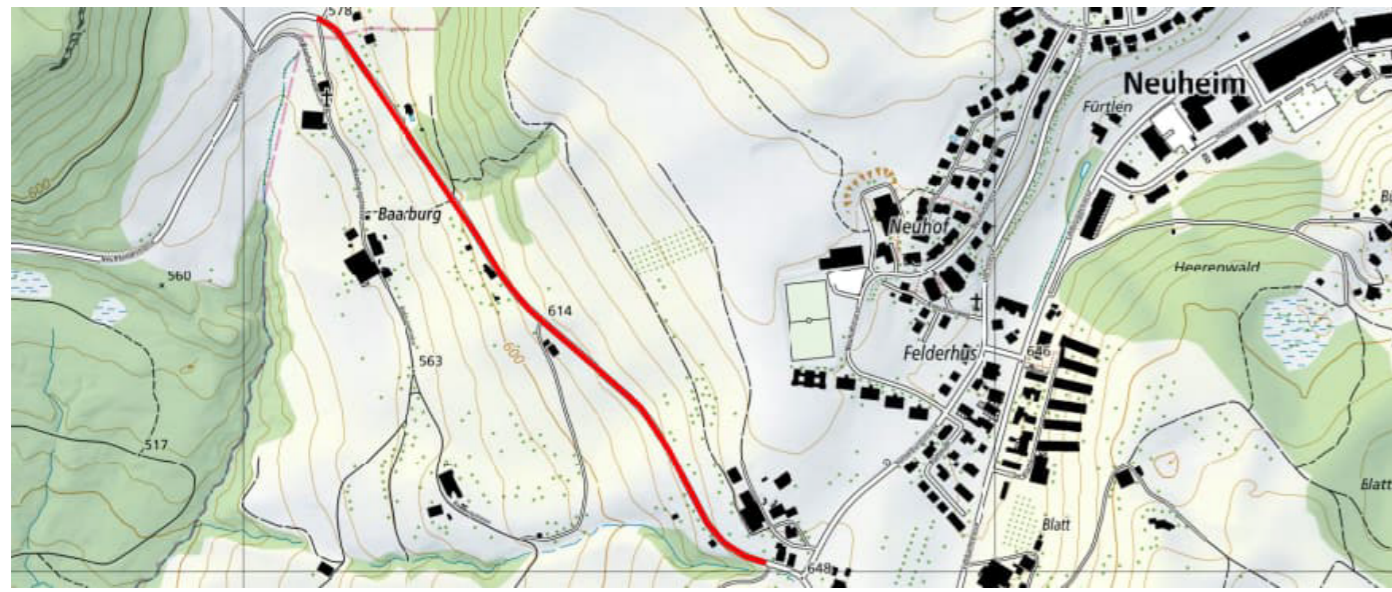

Der Kantonsingenieur:


Plan Nr.: -PG501
 Datum: 05.06.2024
 Rev.:
 Visum: Mema

Auftrags Nr.: 100082.18-33
 Projekt-Nr. TBA: TB3020.0308
 Planformat: 30 / 52.5

Planer: **BG** Ingenieure und Berater AG
 Lindenstrasse 16 | +41 58 424 50 50 | +41 58 424 50 60
 CH-6340 Baar | baar@bg-21.com | www.bg-21.com

Bauherr: Tiefbauamt des Kantons Zug, Aabachstrasse 5, 6300 Zug, Tel. 041 / 728 53 30

Normalprofil m 120.00

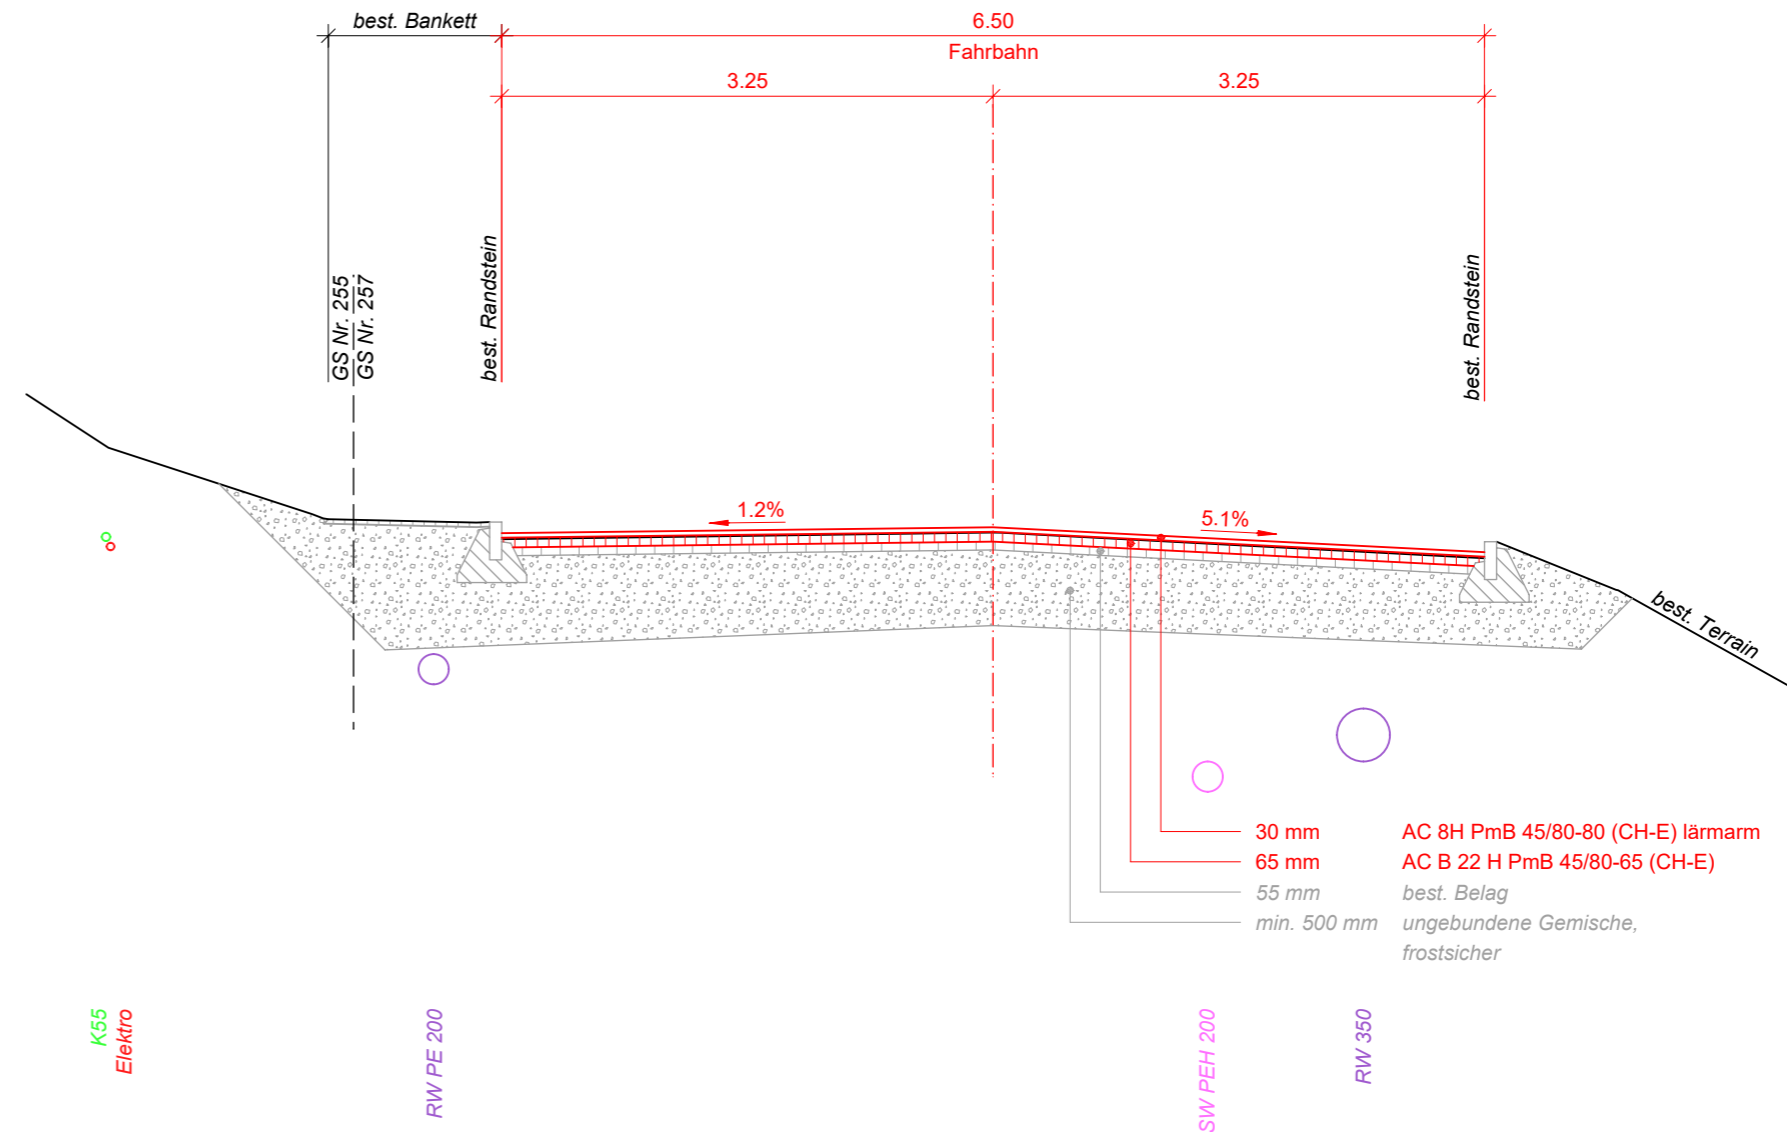

Index	Bemerkungen, Änderungen
-	Erstfassung
A	
B	
C	
D	