


Kantonsstrasse 381

Talacher - Moosrank

Auflageprojekt

Schleppkurven Kreisel Moosrank
 Situation 1:500



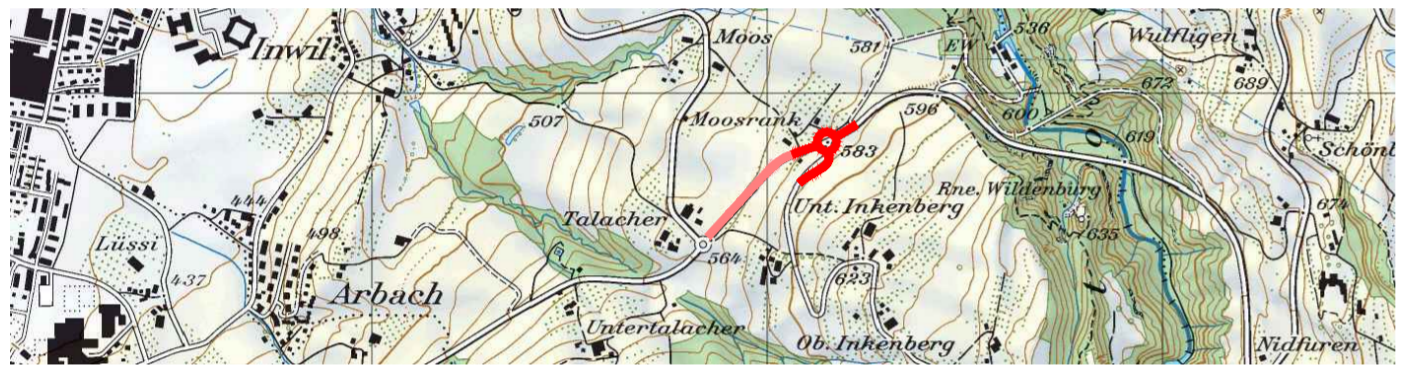


Der Kantonsingenieur :

Plan Nr. : 314 Auftrag-Nr.: 20049-000
 Datum : 20.02.2023 Planformat: 45 x 63
 Rev. :
 Visum : TS / DEVA / RBI

Planer : Gruner Berchtold Eicher AG, Chamerstrasse 170, CH-6300 Zug **gruner**

Bauherr : Tiefbauamt des Kantons Zug, Aabachstrasse 5, 6300 Zug, Tel. 041 / 728 53 30

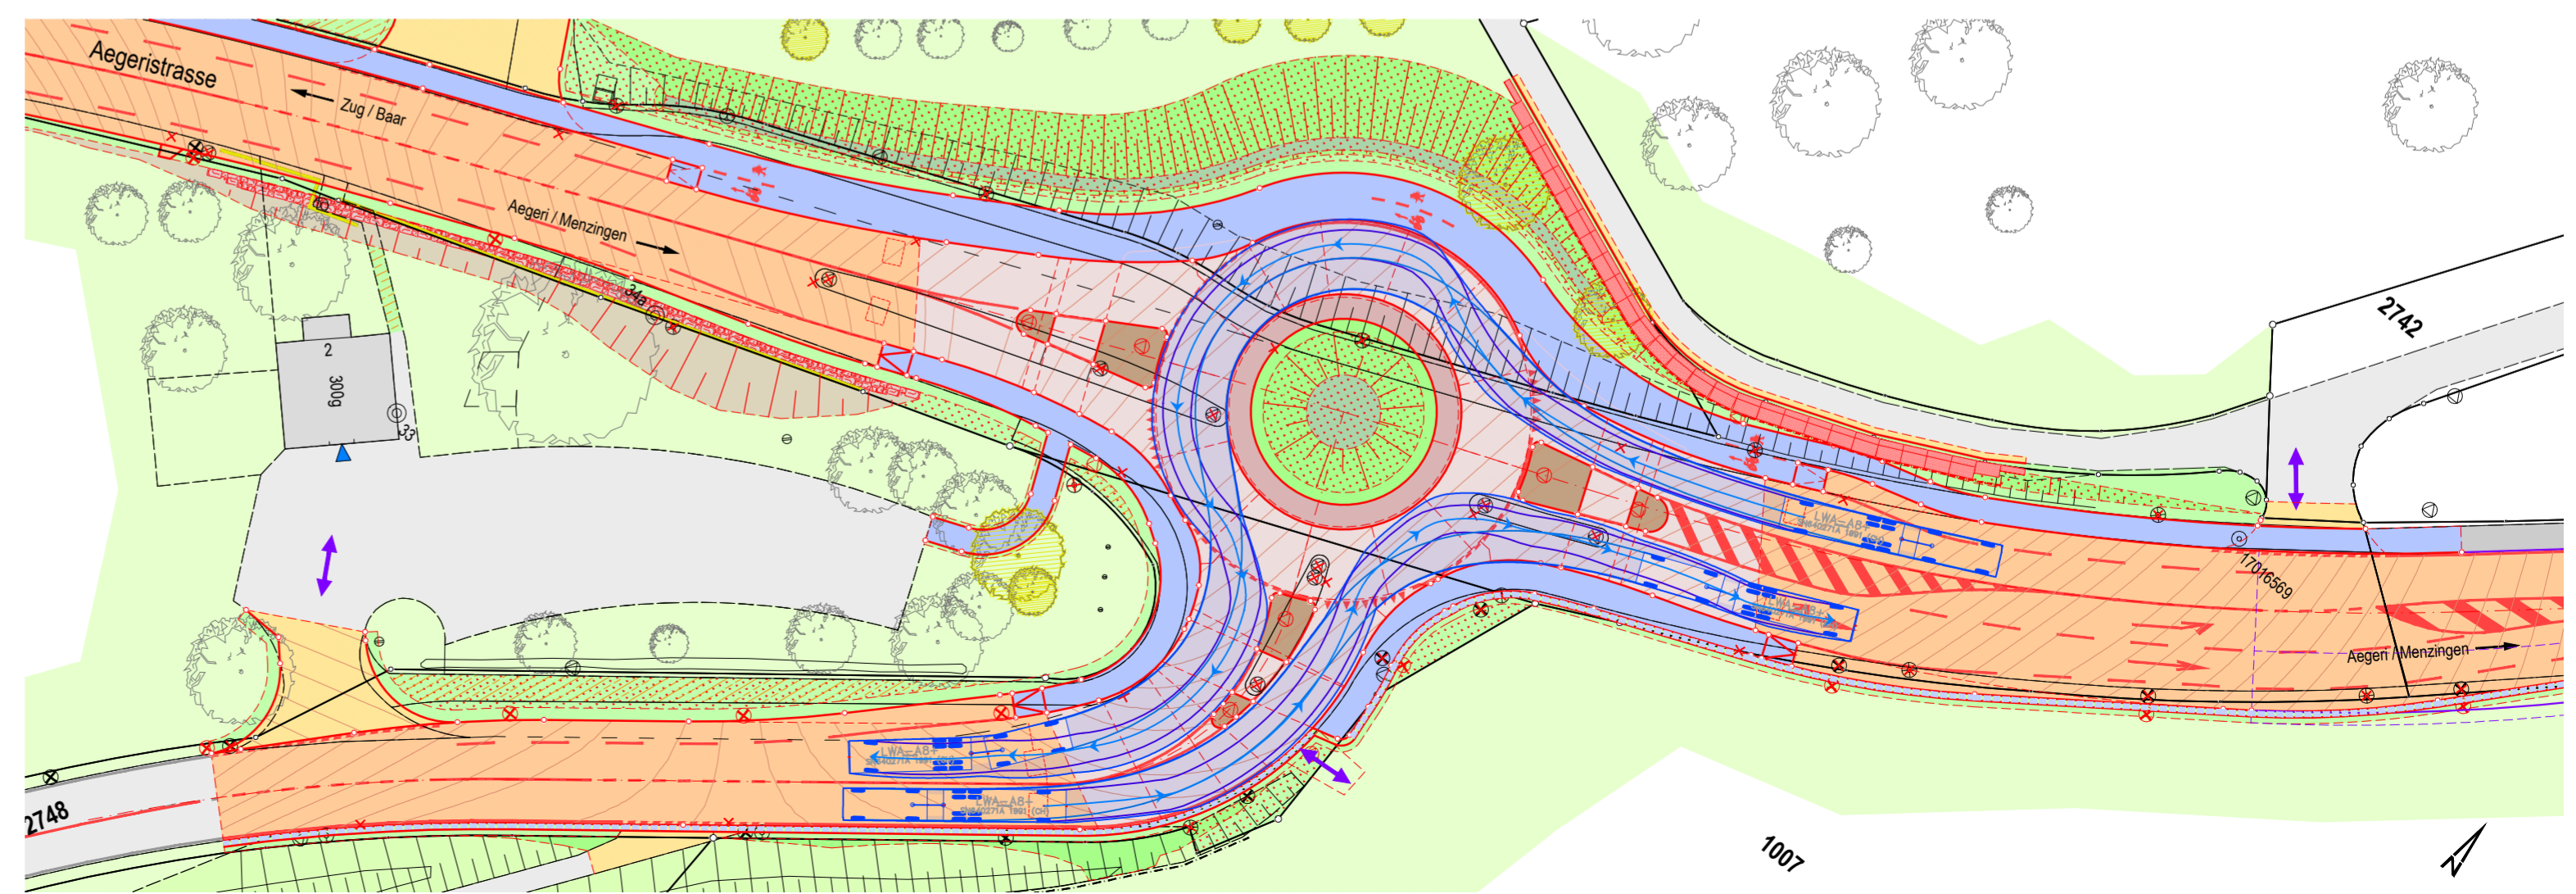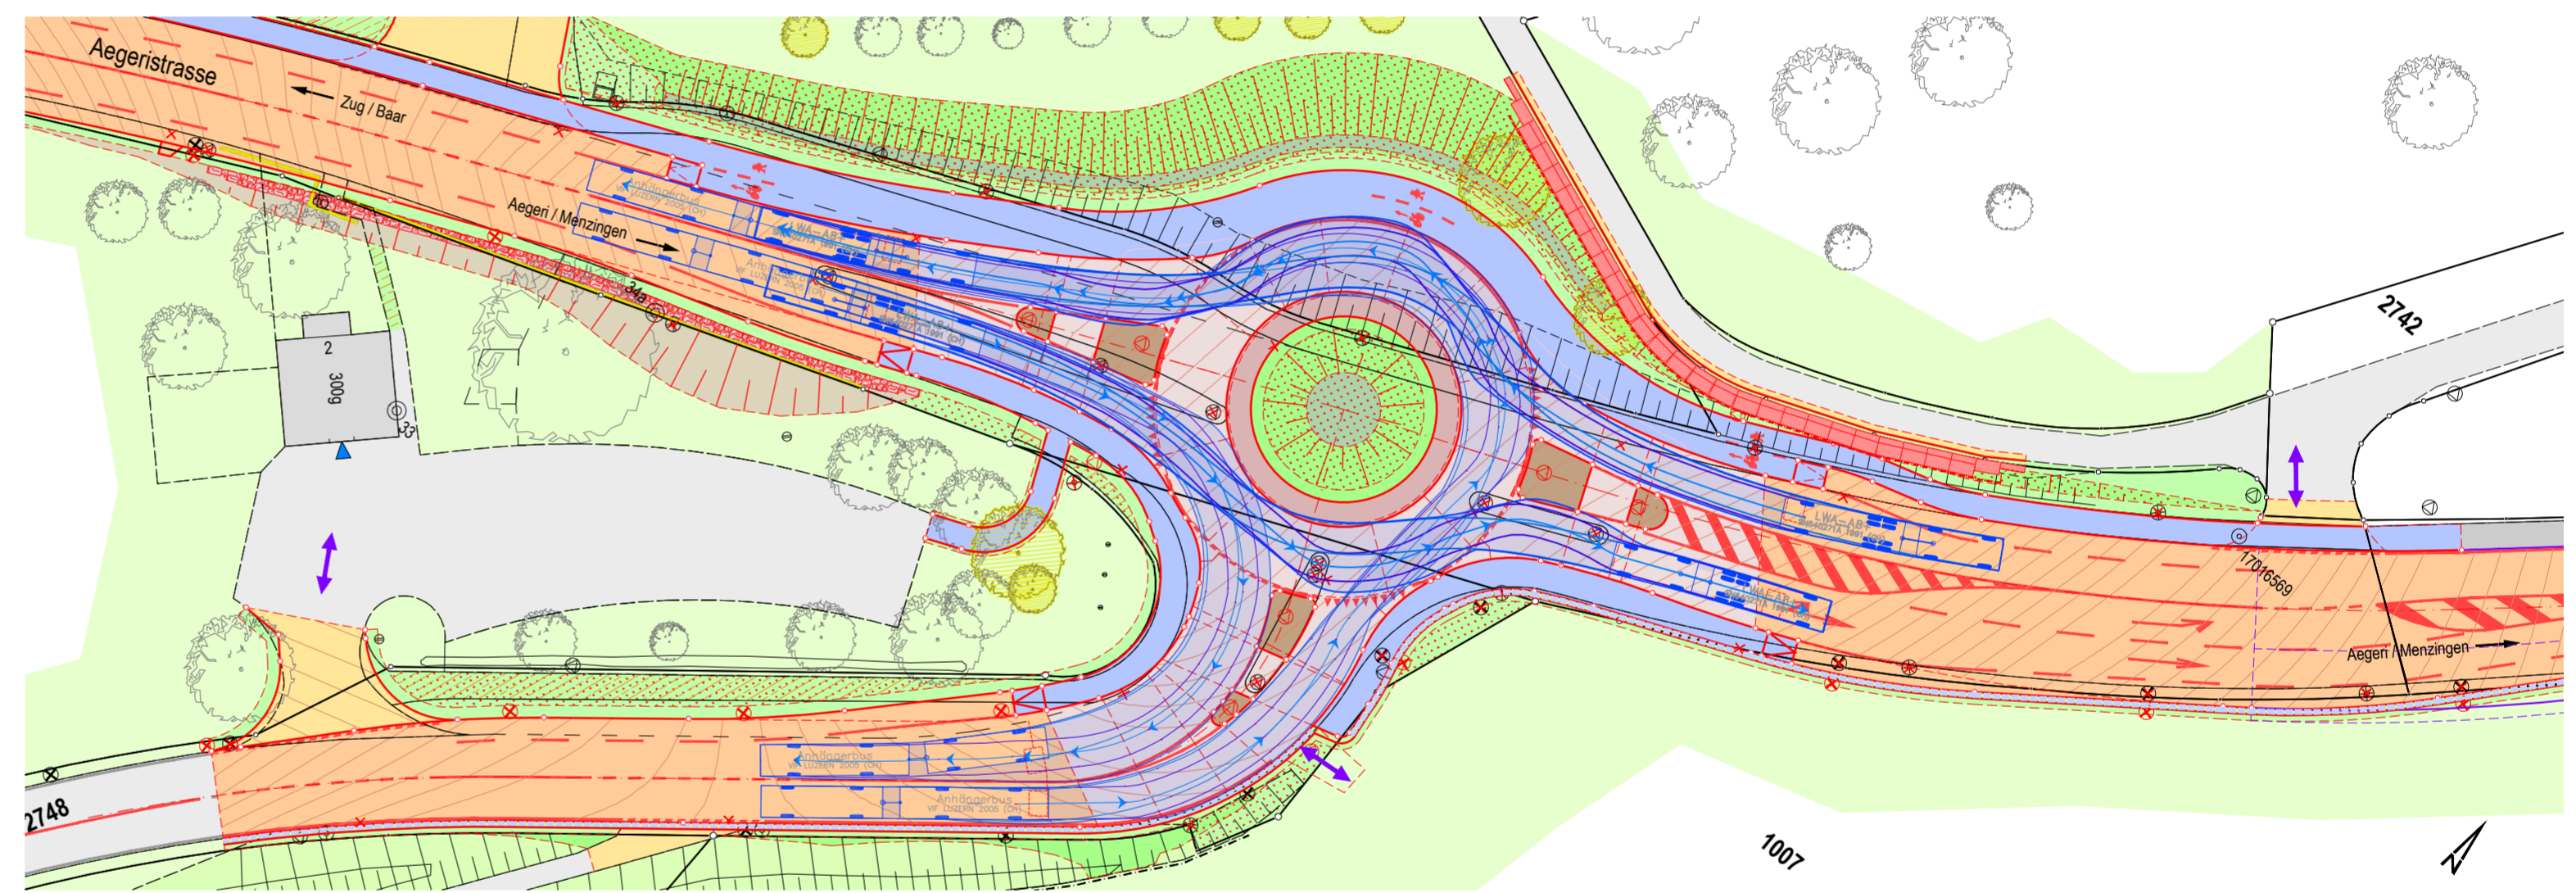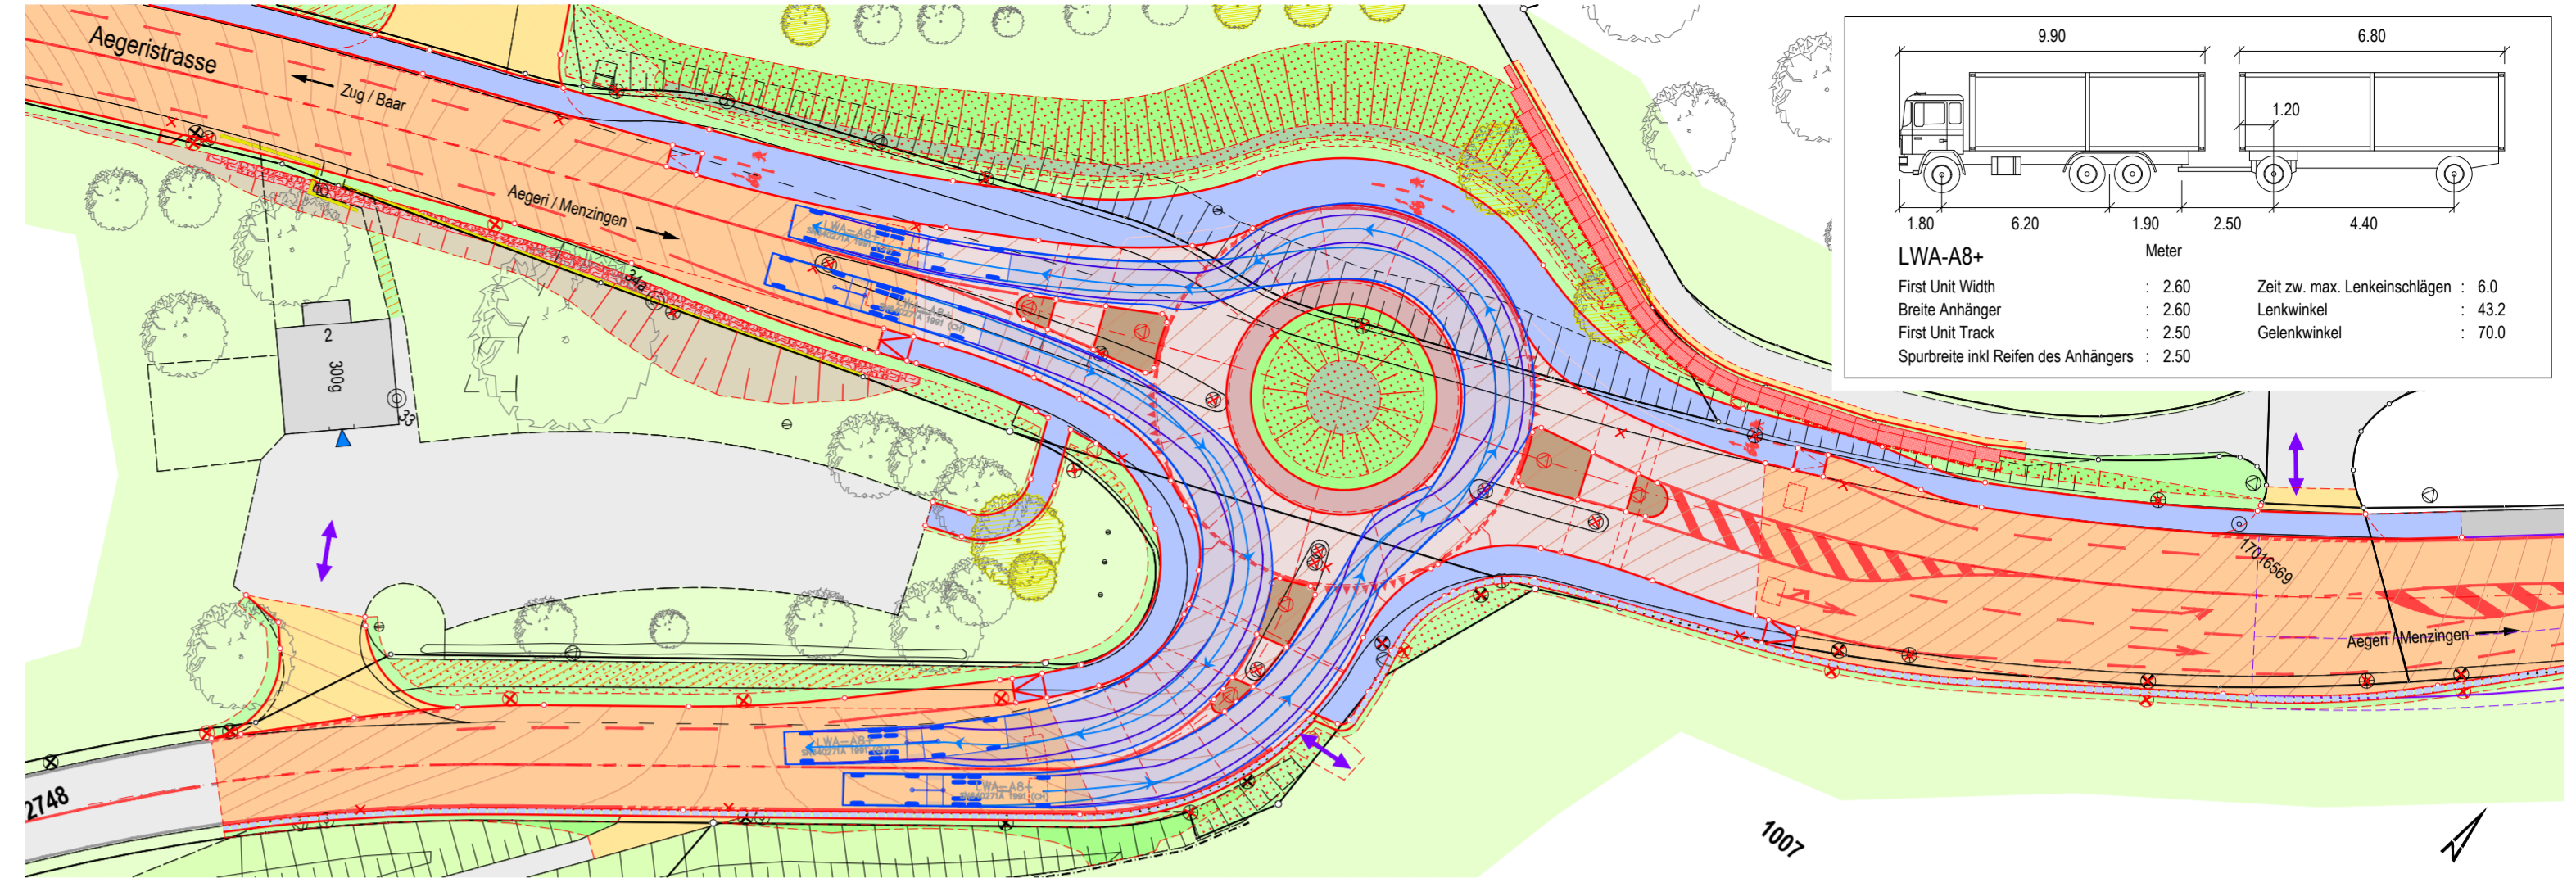

ÄNDERUNGEN / ERGÄNZUNGEN				
Datum	Index	Gez.	Kontr.	Änderungen / Ergänzungen