

Kanton Zug

14


Gemeinde Zug

Kantonsstrasse H
Steinhäuserstrasse

Schochenmühlestrasse - Kreisel Bossard

Auflageprojekt
Situation Signalisation + Markierung 1:500

nur zur Information

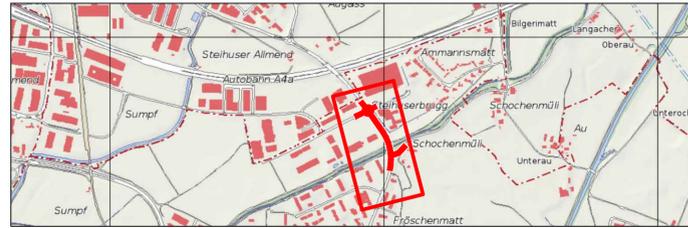


Der Kantonsingenieur:

Plan Nr.: 40590-33-511 Auftrag-Nr.: 40590
 Datum: 24.03.2023 Planformat: 45 / 105
 Rev.:
 Visum: Gez.: MC Gepr.: RUP

Planer: **EAG** Industriestrasse 55 Tel. 041 / 748 30 70
 Schenker AG 6312 Steinhäuser Fax 041 / 748 30 71
 Bauplaner und Planer

Bauherr: Tiefbauamt des Kantons Zug, Aabachstrasse 5, 6300 Zug, Tel. 041 / 728 53 30

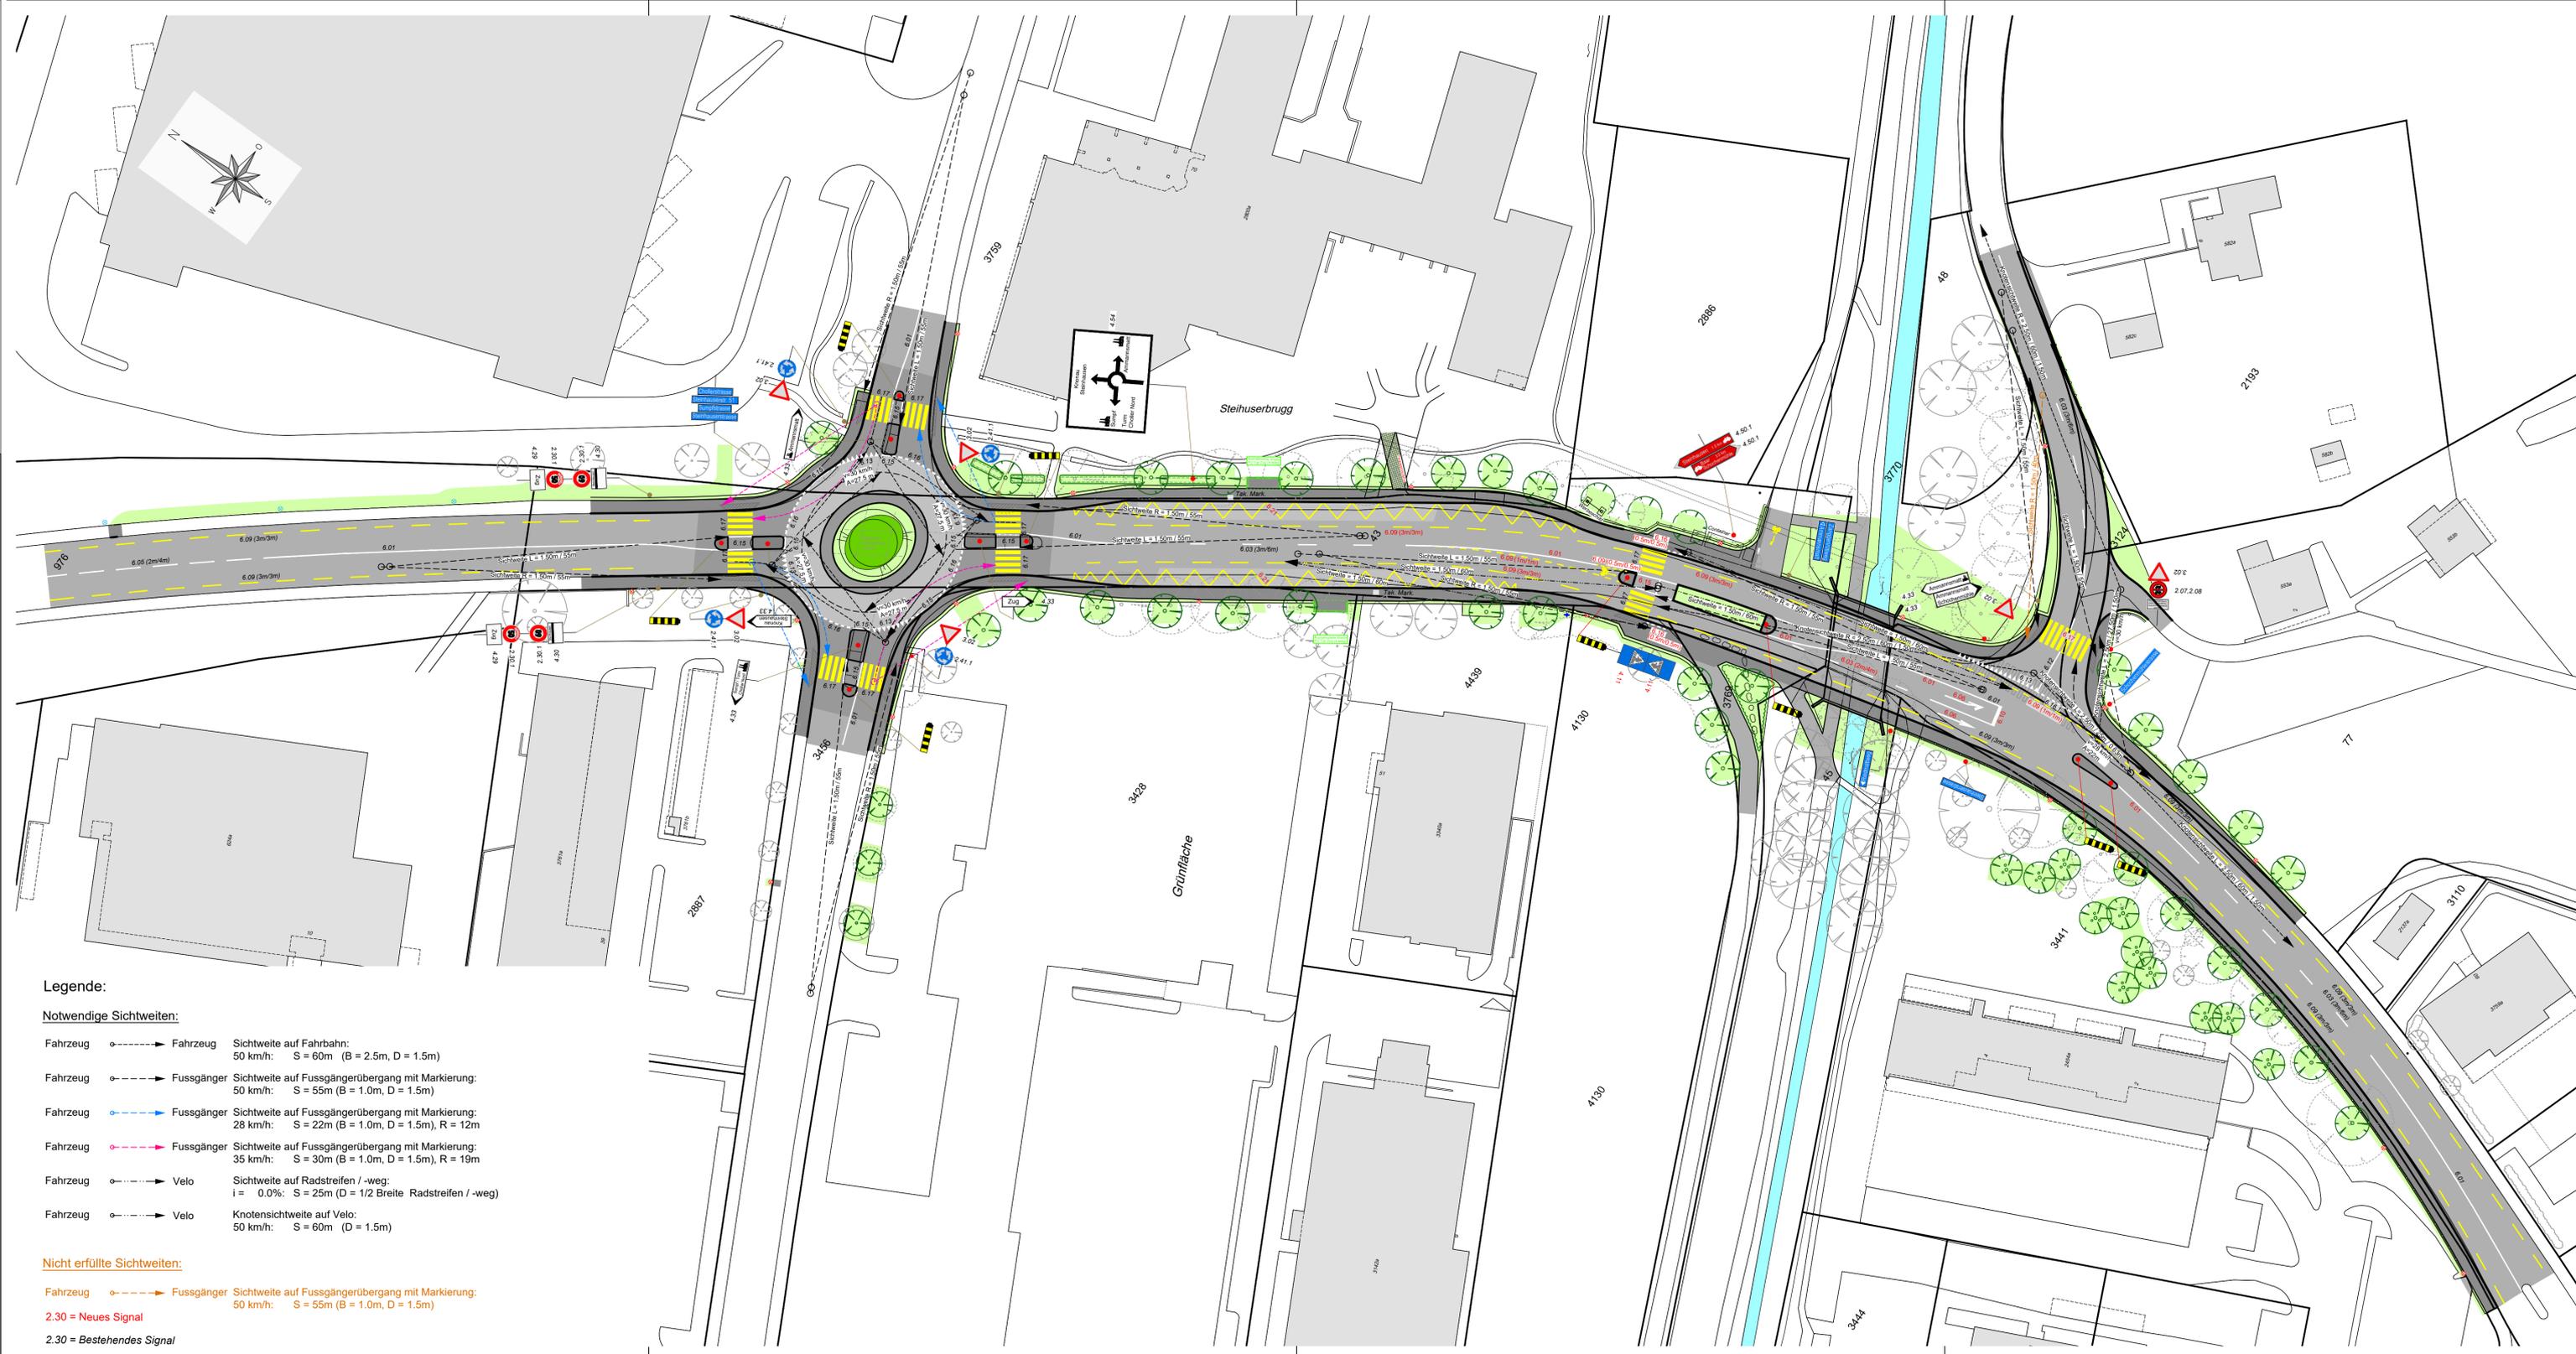

Legende:

Notwendige Sichtweiten:

- Fahrzeug -> Fahrzeug Sichtweite auf Fahrbahn:
50 km/h: S = 60m (B = 2.5m, D = 1.5m)
- Fahrzeug -> Fussgänger Sichtweite auf Fussgängerübergang mit Markierung:
50 km/h: S = 55m (B = 1.0m, D = 1.5m)
- Fahrzeug -> Fussgänger Sichtweite auf Fussgängerübergang mit Markierung:
28 km/h: S = 22m (B = 1.0m, D = 1.5m), R = 12m
- Fahrzeug -> Fussgänger Sichtweite auf Fussgängerübergang mit Markierung:
35 km/h: S = 30m (B = 1.0m, D = 1.5m), R = 19m
- Fahrzeug -> Velo Sichtweite auf Radstreifen / -weg:
i = 0.0%: S = 25m (D = 1/2 Breite Radstreifen / -weg)
- Fahrzeug -> Velo Knotensichtweite auf Velo:
50 km/h: S = 60m (D = 1.5m)

Nicht erfüllte Sichtweiten:

- Fahrzeug -> Fussgänger Sichtweite auf Fussgängerübergang mit Markierung:
50 km/h: S = 55m (B = 1.0m, D = 1.5m)
- 2.30 = Neues Signal
- 2.30 = Bestehendes Signal