Kanton Zug

10

Stadt Zug

Kantonsstrasse H
Steinhauserstrasse

Riedmatt - Brücke A14

Auflageprojekt
Längenprofil 1:250/25

Der Kantonsingenieur:

Plan Nr.: 40590-33-301 Auftrag-Nr.: 40590
Datum: 24.03.2023 Planformat: 45 / 189
Rev.:
Visum: Gez.: MC Gepr.: GA

Planer: EAG Bauingenieure AG Ibach Industriestrasse 55 6312 Steinhausen Tel. 041 / 748 30 70 Fax 041 / 748 30 71

Bauherr: Tiefbauamt des Kantons Zug, Aabachstrasse 5, 6300 Zug, Tel. 041 / 728 53 30
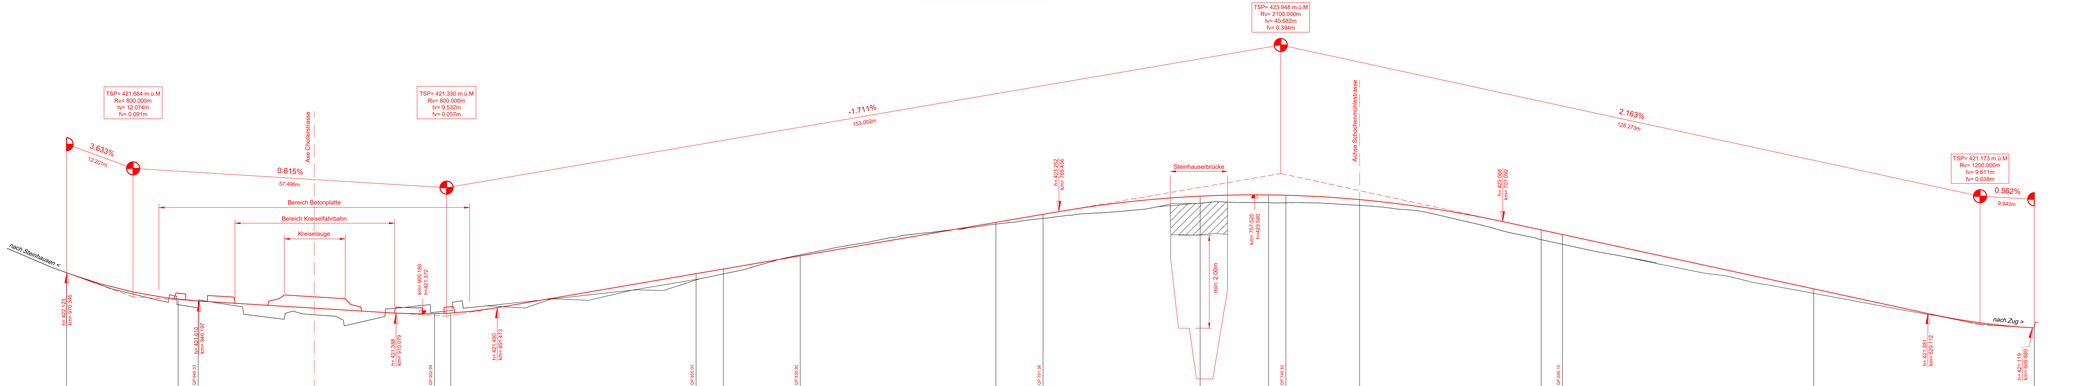
Längenprofil 1 : 250/25