

Kanton Zug

Gemeinde Baar


Kantonsstrasse 381
Talacher - Moosrank

Auflageprojekt

Bauphasenplan

Situation 1:500

Bauphase 6

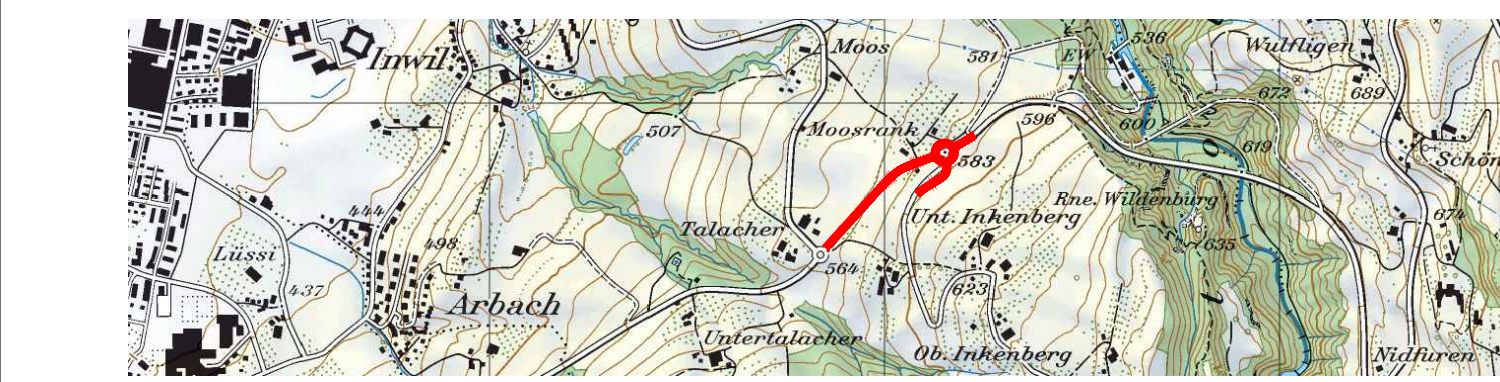

Der Kantonsingenieur :

Plan Nr.: 316.06 Auftrag-Nr.: 20049-000
Datum : 20.02.2023 Planformat: 30 x 147
Rev. :
Visum : TS / RBI

Planer : Gruner Berchtold Eicher AG, Chamerstrasse 170, CH-6300 Zug **gruner**

Bauherr : Tiefbauamt des Kantons Zug, Aabachstrasse 5, 6300 Zug, Tel. 041 / 728 53 30

