

Information:
Da der Grundbuchplan mit unseren eigenen Aufnahmen nicht übereinstimmt, sind diese in der Situation übereinander gelegt. In den Schnitten wurde mit den eigenen Aufnahmen gearbeitet.

Grundbuchplan: ———— Eigene Aufnahmen: - - - - -

Information Plangrundlagen:

Datenerhebung:
Grundbuch (AV): 16.12.2022, Amt für Grundbuch und Geoinformation Kr. Zug / Geoshop
Aufnahmen (DGM): 09.01.2023, BG Ingenieure und Berater AG

Information Typenbezeichnungen:

Sämtliche Angaben zur Nummerierung der Details beziehen sich auf die Ausführungsbestimmungen zum Strassenbau des Kantons Zug.

Information Koordinatensystem:

Das dargestellte Projekt und der Lagebezug der Details richten sich nach dem CH-Koordinatensystem
 LV03 LV95

Legende:

Bestehend:

- Gebäude
- Fahrbahn
- Gehweg
- Vorplätze / befestigte Flächen
- Gewässer
- Weid

Projektiert:


- Fahrbahn
- Belagsanpassung Fahrbahn
- Gehweg
- Bankett (begrünt)
- Gründliche / Rabatte
- Kunstbauten / Mauer



Kanton Zug
Gemeinde Neuheim

Kantonsstrasse N
Baarerstrasse
Abschnitt Baarburgrank-Hinterburgmühle

Auflageprojekt
Situation 1:200 Teil 3

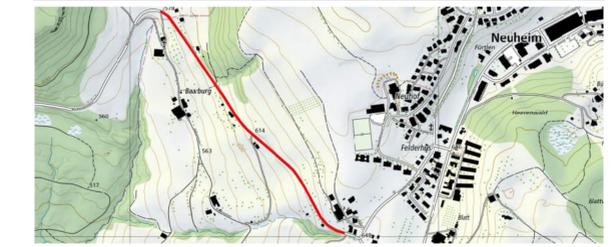


Der Kantonsingenieur:

Plan Nr.: -PG203
Datum: 05.06.2024
Rev.: Mema

Auftrags Nr.: 100082.18-33
Projekt-Nr. TBA: TB3020.0308
Planformat: 30 / 147

Planer: **BG** Ingenieure und Berater AG
Lindendwasse 18 | 4158 Zollikofen | +41 58 624 50 50 | +41 58 624 50 60
CH-8340 Baar | baar@bg-21.com | www.bg-21.com

Bauherr: Tiefbauamt des Kantons Zug, Aabachstrasse 5, 6300 Zug, Tel. 041 / 728 53 30

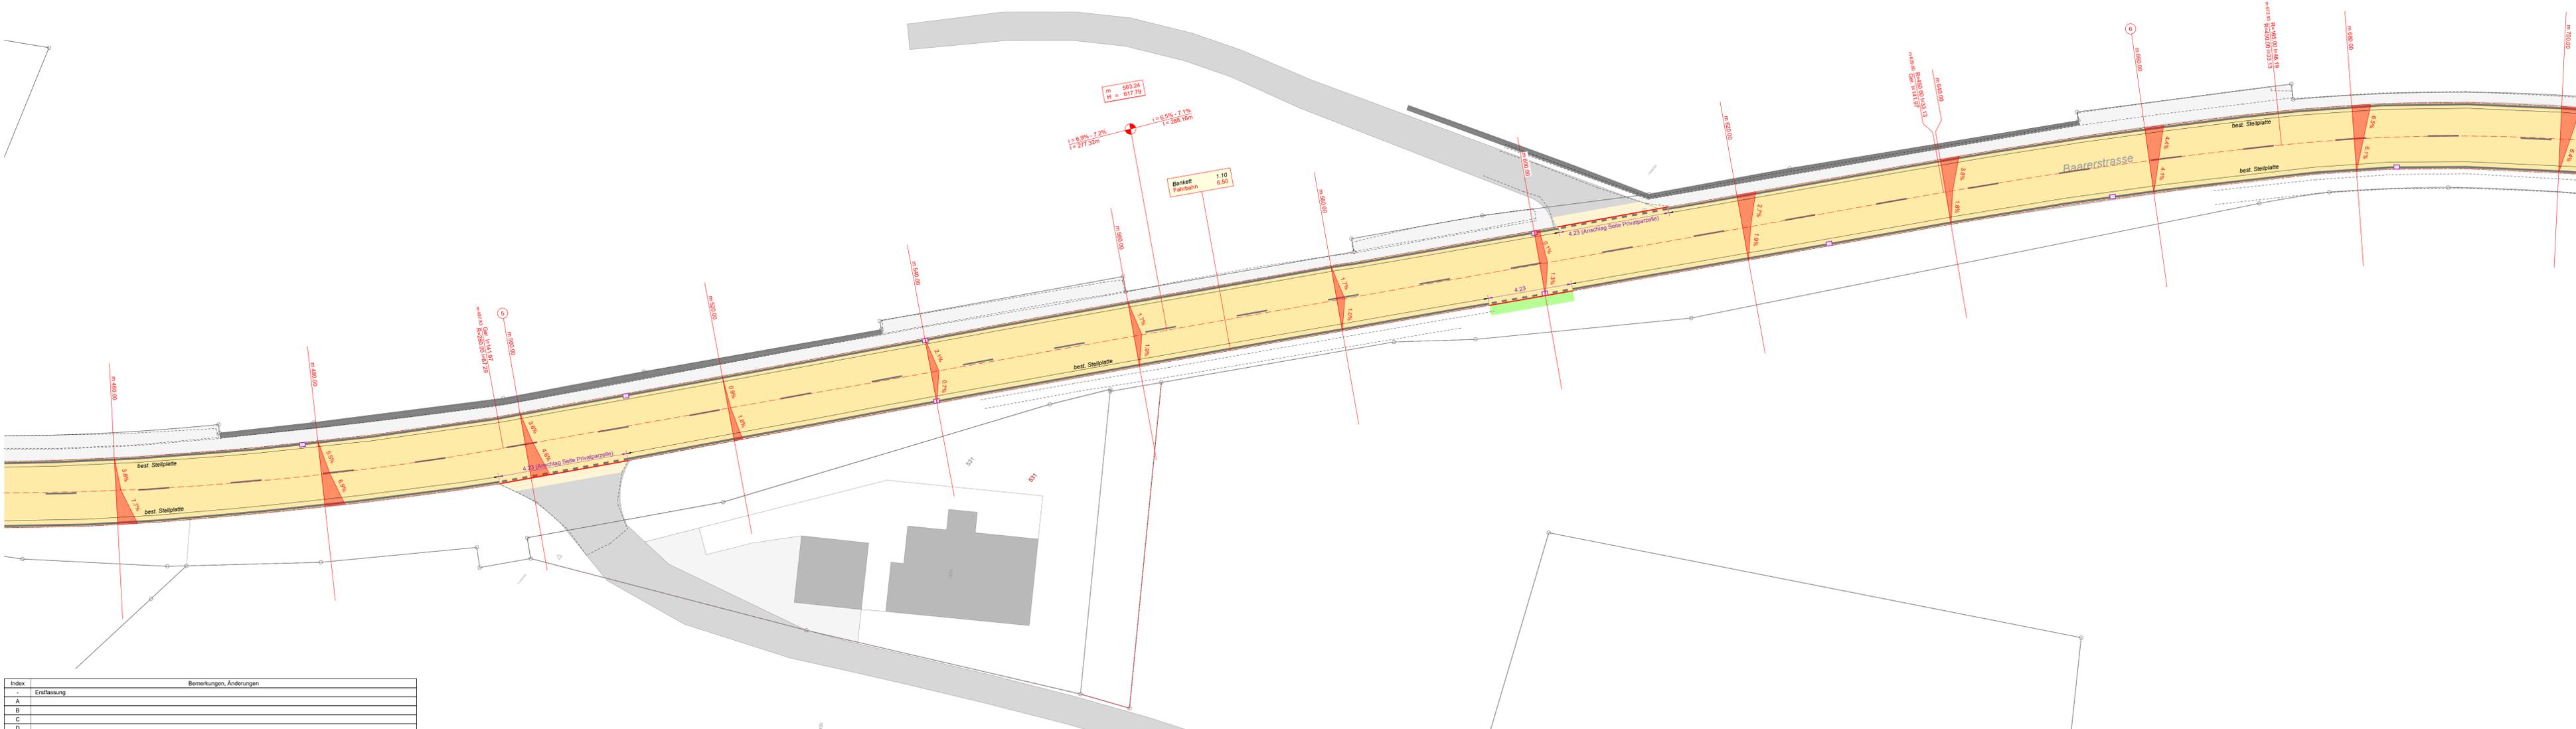

Index	Bemerkungen, Änderungen
-	Erfassung
A	
B	
C	
D	