
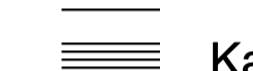



Index	Bemerkungen, Änderungen
-	Erstellung
A	
B	
C	
D	

 **Kanton Zug**
 Gemeinde Neuheim
Kantonsstrasse N
 Baarerstrasse
 Abschnitt Baarburgrank-Hinterburgmühle

Auflageprojekt
 Längenprofil 1:200/50 Teil 3

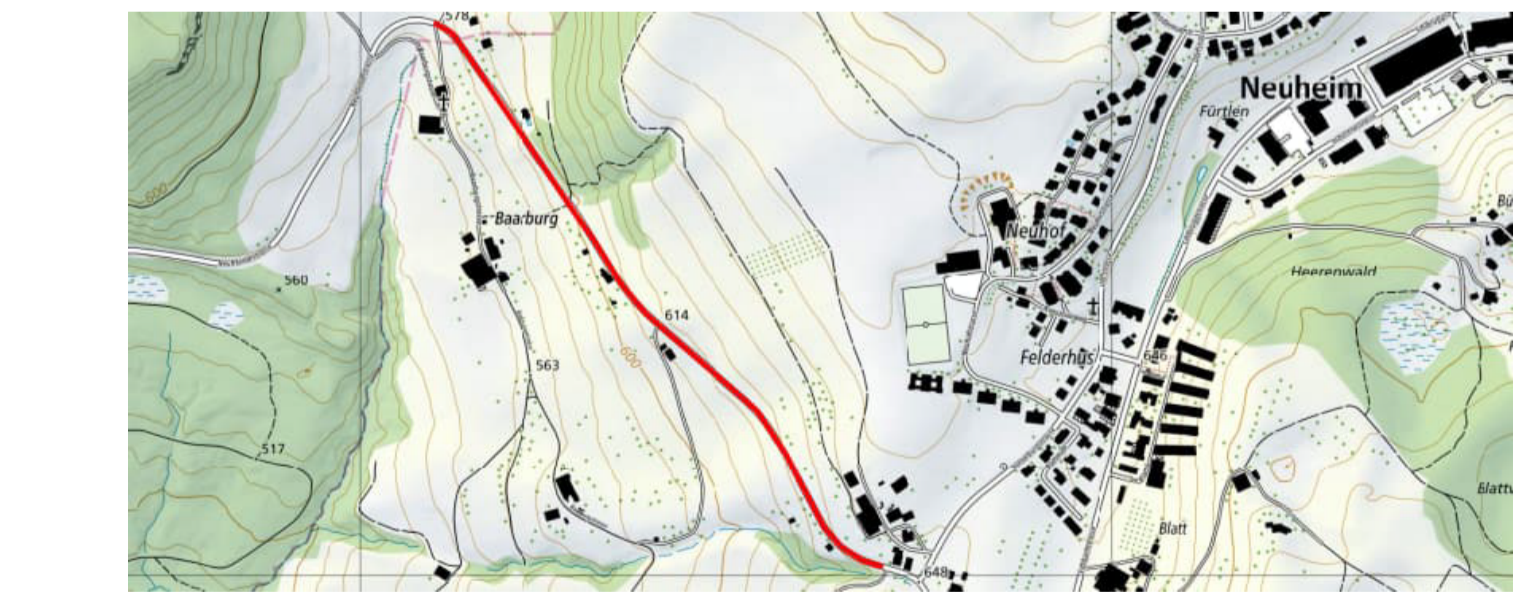

Der Kantonsingenieur:
 Plan Nr.: PG303 Auftrags Nr.: 100082.18-33
 Datum: 05.06.2024 Projekt-Nr. TBA: TB3020.0308
 Rev.: Mema Planformat: 60 / 168
 Visum:
 Planer:  BG Ingenieure und Berater AG
 Lindenstrasse 15 | +41 58 424 50 50 | +41 58 424 50 50
 CH-6360 Baar | baar@bg-21.com | www.bg-21.com
 Bauherr: Tiefbauamt des Kantons Zug, Aabachstrasse 5, 6300 Zug, Tel. 041 / 728 53 30

