


Kantonsstrasse N
Baarerstrasse
Abschnitt Baarburgank-Hinterburgmühle

Auflageprojekt
Land- und Rechtserwerbsplan Teil 2 1:500

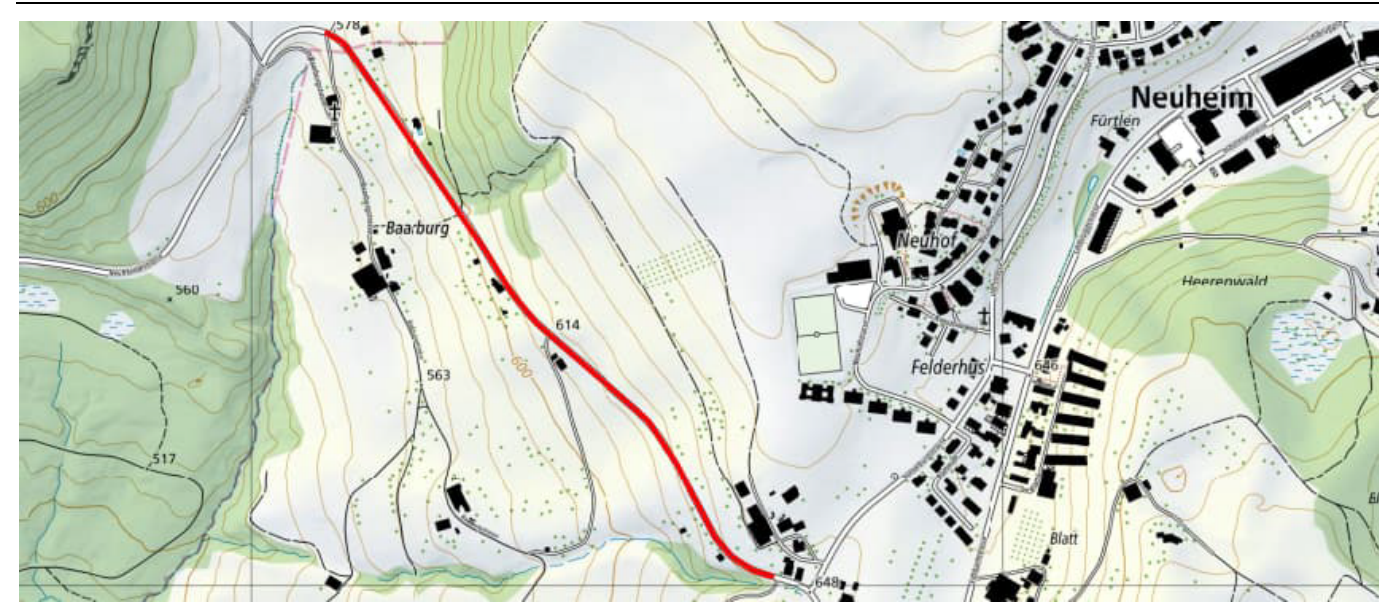

Der Kantonsingenieur:

Plan Nr.: -PG712
Datum: 05.06.2024
Rev.:
Visum: Rito / Wonn


Auftrags Nr.: 100082.18-33
Projekt-Nr. TBA: TB3020.0308
Planformat: 30 / 147

Planer: **BG** Ingenieure und Berater AG
Lindenstrasse 16 | +41 58 424 50 50 | +41 58 424 50 60
CH-6340 Baar | baar@bg-z1.com | www.bg-z1.com

Bauherr: Tiefbauamt des Kantons Zug, Aabachstrasse 5, 6300 Zug, Tel. 041 / 728 53 30

Legende:

	Abtretung
	Vorübergehende Beanspruchung
	Anpassungsfläche

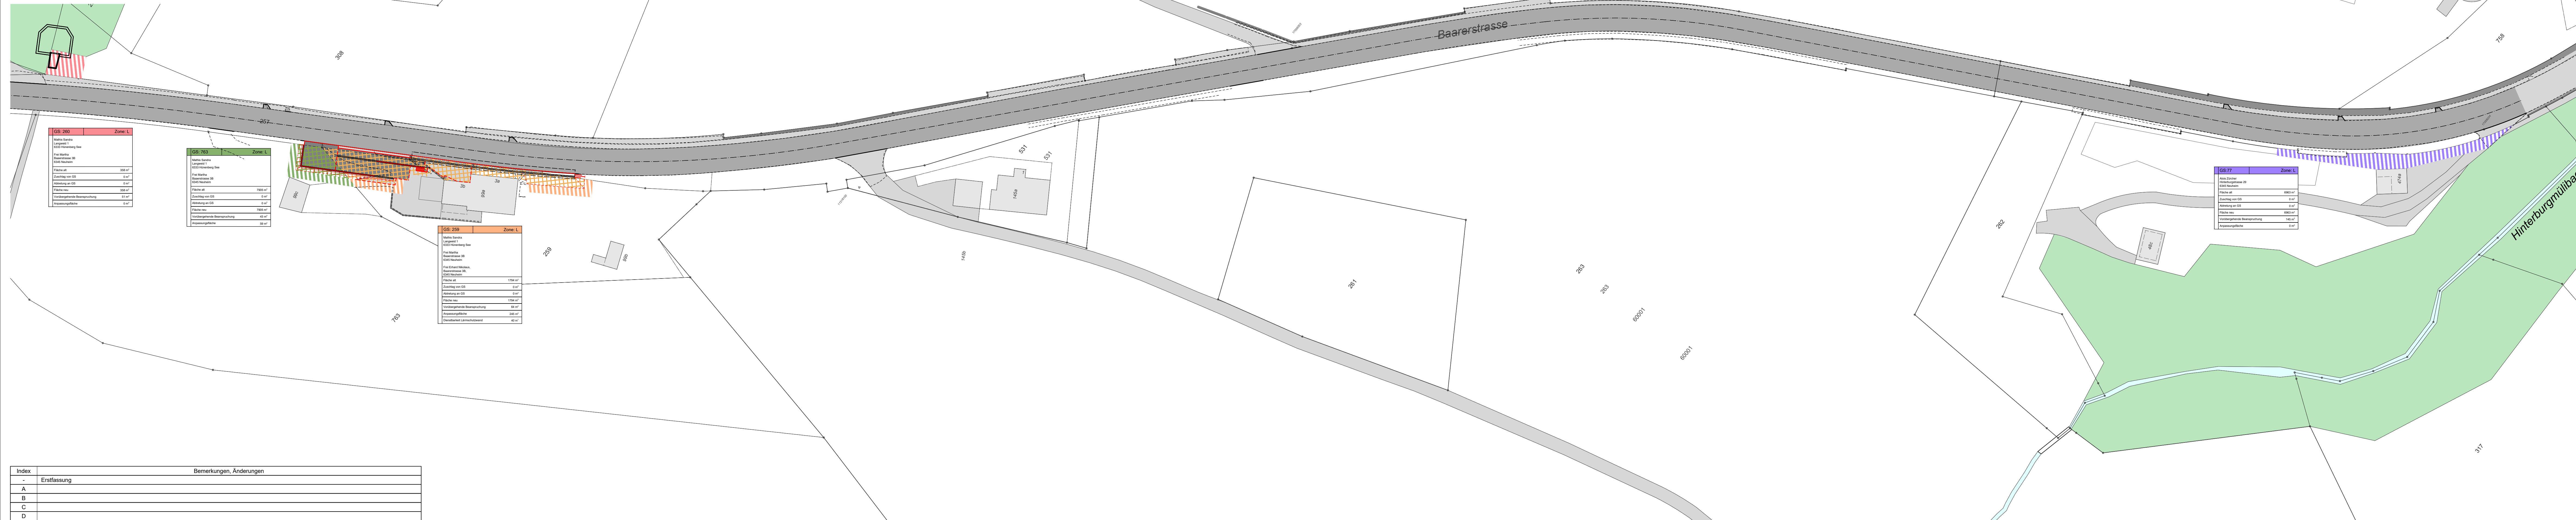

GS: 260 Zone: L

Mehrere Sondernutzungen	1
1033 Hinterburg See	
Fläche alt	308 m ²
Zu-/abtrag von GS	0 m ²
Fläche neu	308 m ²
Vorübergehende Beanspruchung	0 m ²
Anpassungsfläche	0 m ²

GS: 783 Zone: L

Mehrere Sondernutzungen	1
1033 Hinterburg See	
Fläche alt	7995 m ²
Zu-/abtrag von GS	0 m ²
Fläche neu	7995 m ²
Vorübergehende Beanspruchung	84 m ²
Anpassungsfläche	0 m ²

GS: 259 Zone: L

Mehrere Sondernutzungen	1
1033 Hinterburg See	
Fläche alt	1794 m ²
Zu-/abtrag von GS	0 m ²
Fläche neu	1794 m ²
Vorübergehende Beanspruchung	84 m ²
Anpassungsfläche	243 m ²
Überschickter Lärmschutzwand	41 m ²

GS: 77 Zone: L

Mehrere Sondernutzungen	1
1033 Hinterburg See	
Fläche alt	6983 m ²
Zu-/abtrag von GS	0 m ²
Fläche neu	6983 m ²
Vorübergehende Beanspruchung	145 m ²
Anpassungsfläche	0 m ²