

Stadt Zug


# Kantonsstrasse H

Steinhauserstrasse

Riedmatt - Brücke A14

## Auflageprojekt

Übersichtsplan 1:2000

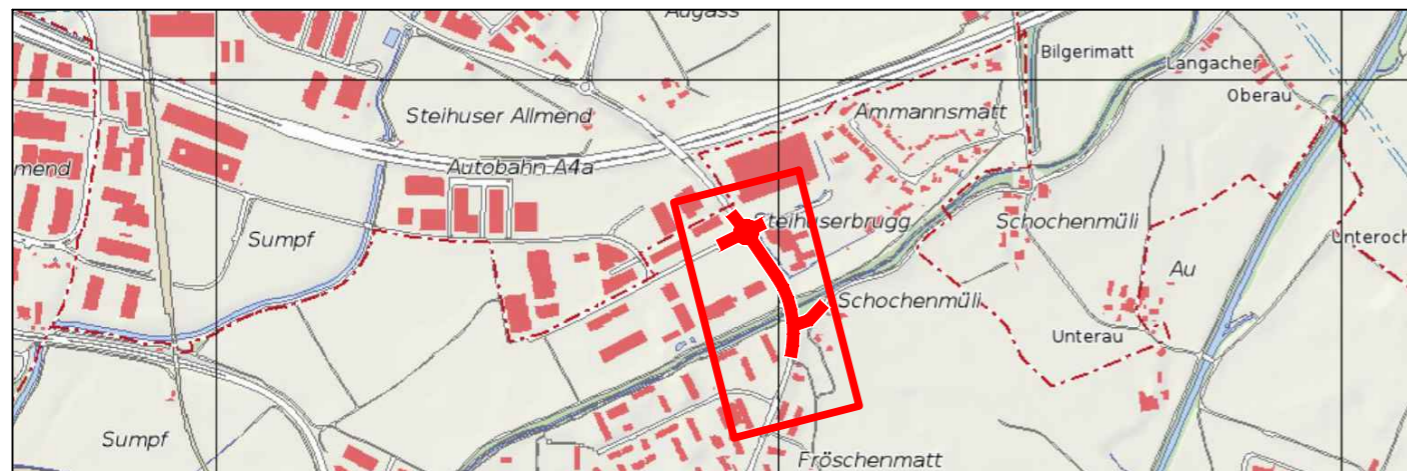

Der Kantonsingenieur:

Plan Nr.: 40590-33-001  
Datum: 24.03.2023  
Rev.:  
Visum: Gez.: MC Gepr.: RUP

Auftrag-Nr.: 40590  
Planformat: A3

Planer: **EAG**  
Eichenberger AG  
Bauingenieure und Planer

Industriestrasse 55  
6312 Steinhausen

Tel. 041 / 748 30 70  
Fax 041 / 748 30 71

Bauherr: Tiefbauamt des Kantons Zug, Aabachstrasse 5, 6300 Zug, Tel. 041 / 728 53 30

