Kanton Zug

Gemeinde Cham

Kantonsstrasse 382

Knonauerstrasse
Unterführung A4 bis Oberwil

Auflageprojekt
Übersichtsplan 1:1'000

Der Kantonsingenieur:

Plan Nr.:	61714-320	Projekt-Nr. TBA.:	TB3020-0296
Datum:	29.08.2024	Format:	60 / 210
Gez.:	Saw		
Visum:	Sar		

Planer: Emch+Berger WSB AG. Gewerbestrasse 11, 6330 Cham, Tel +41 41 748 79 00

Bauherr: Tiefbauamt des Kantons Zug, Aabachstrasse 5, 6300 Zug, Tel. +41 41 728 53 30

Legende Strassenbau:
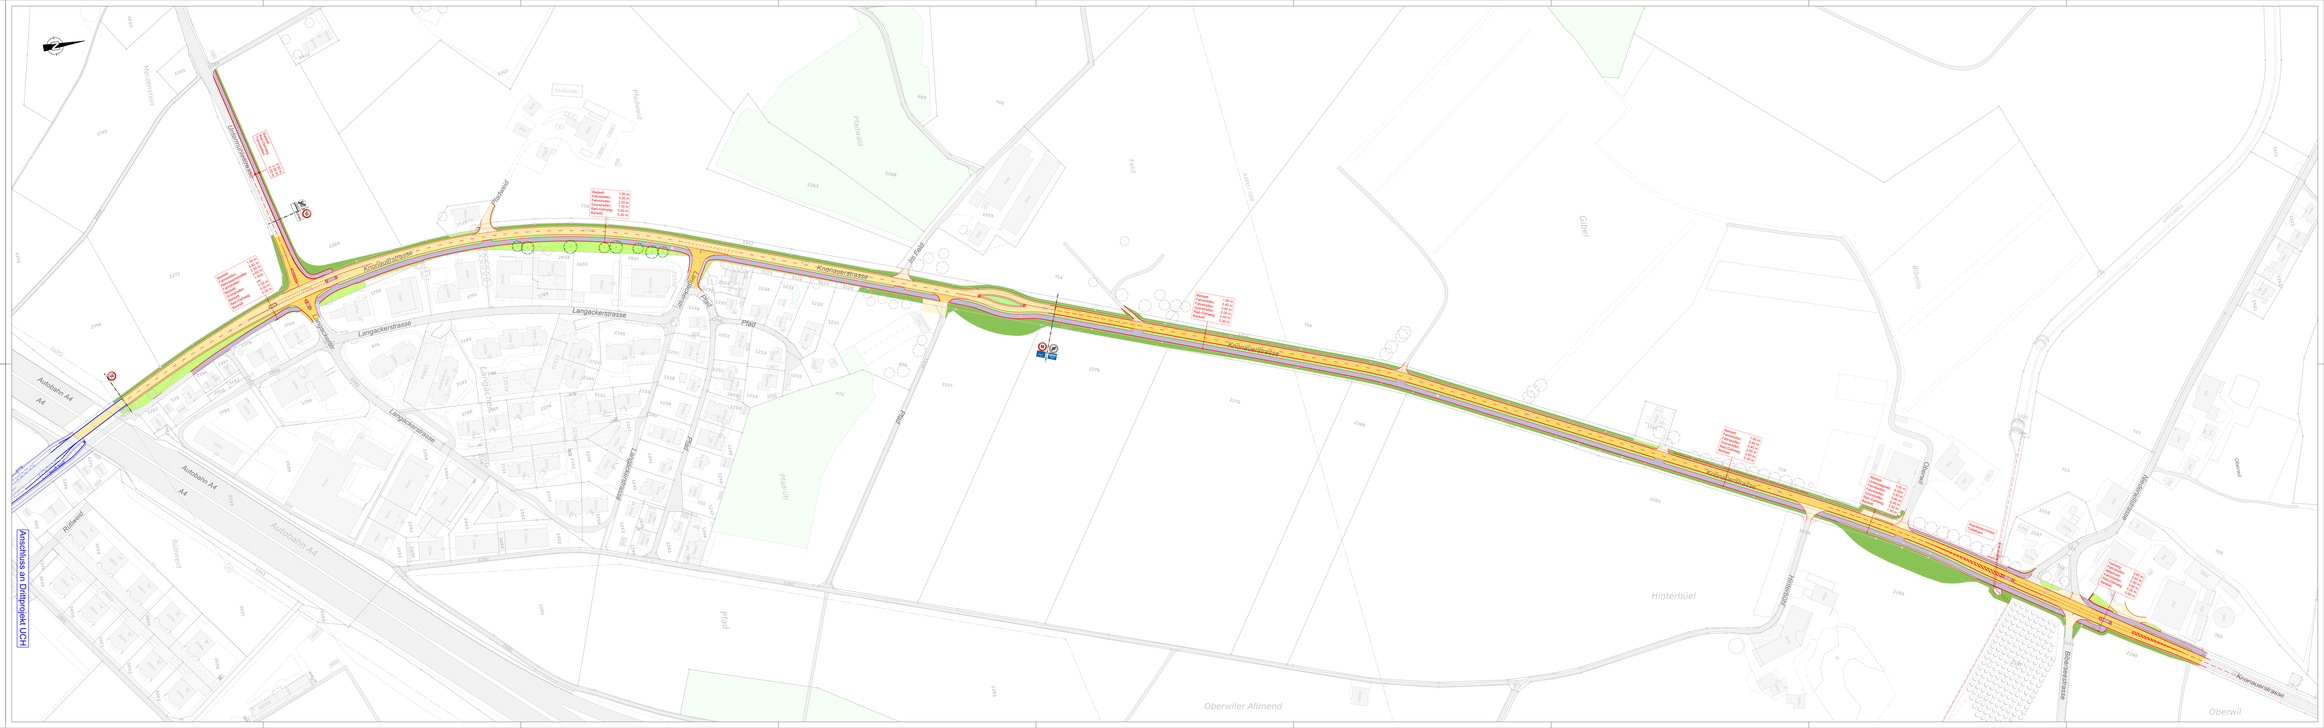
bestehend	projektiert	
		Fahrbahn SDA 4-16 (mit / ohne Fundationsersatz)
		Fahrbahn AC 8 S (mit / ohne Fundationsersatz)
		Anpassung Fahrbahn (mit / ohne Fundationsersatz)
		Gehweg (mit / ohne Fundationsersatz)
		Kombinierter Rad- / Gehweg (mit / ohne Fundationsersatz)
		Verkehrsinsel
		Trennstreifen (Pfllasterung Typ 9/11)
		Anpassung / Nebenanlagen
		Bankett / Trennstreifen begrünt
		Kies (Befahrbahr)
		Gebäude
		Magerwiese
		Wiesland
		Gewässer
		Strassenrand
		Baum / Hecke
		Abbruch
		Drittprojekt
		Kunstbauten
		Perimeter Nationalstrassennetz
		Zaun / Geländer