Kanton Zug

Gemeinde Baar

Baulinienplan (befristet)

Kantonsstrasse 381
Talacher - Moosrank

Situation 1:500

Mitbericht des Gemeinderates vom:

Publiziert im Amtsblatt:
Nr.:
Vom:

Öffentliche Auflage beim Tiefbauamt und auf der Gemeindekanzlei
Vom:

Von der Baudirektion beschlossen am:

Plan Nr.:	308	Auftrag-Nr.:	20049-000
Datum :	20.02.2023	Planformat:	30 x 147
Rev. :			
Visum :	TS / DEVA / RBI		

Planer : Gruner Berchtold Eicher AG, Chamerstrasse 170, CH-6300 Zug gruner
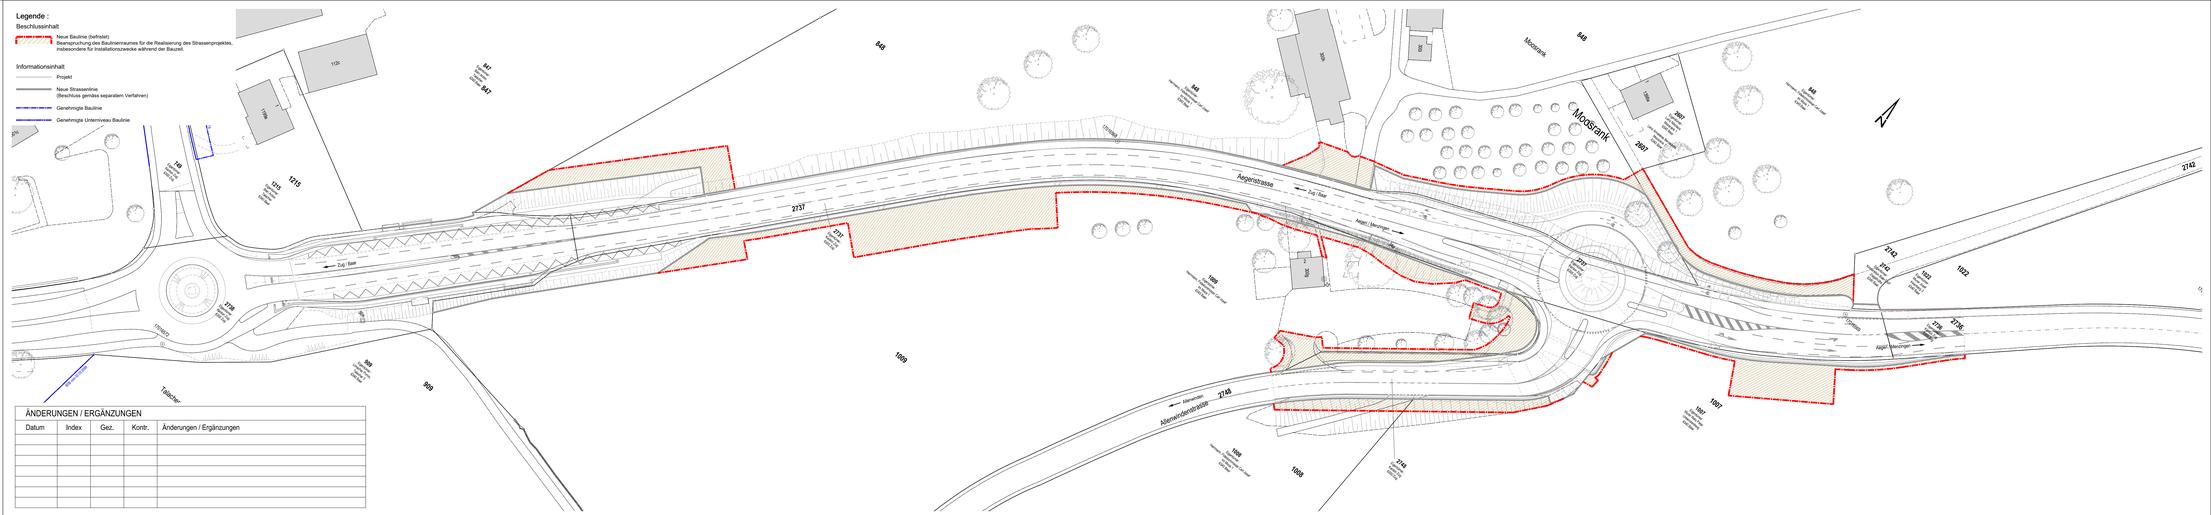
Bauherr : Tiefbauamt des Kantons Zug, Aabachstrasse 5, 6300 Zug, Tel. 041 / 728 53 30