


# Situation 1:200

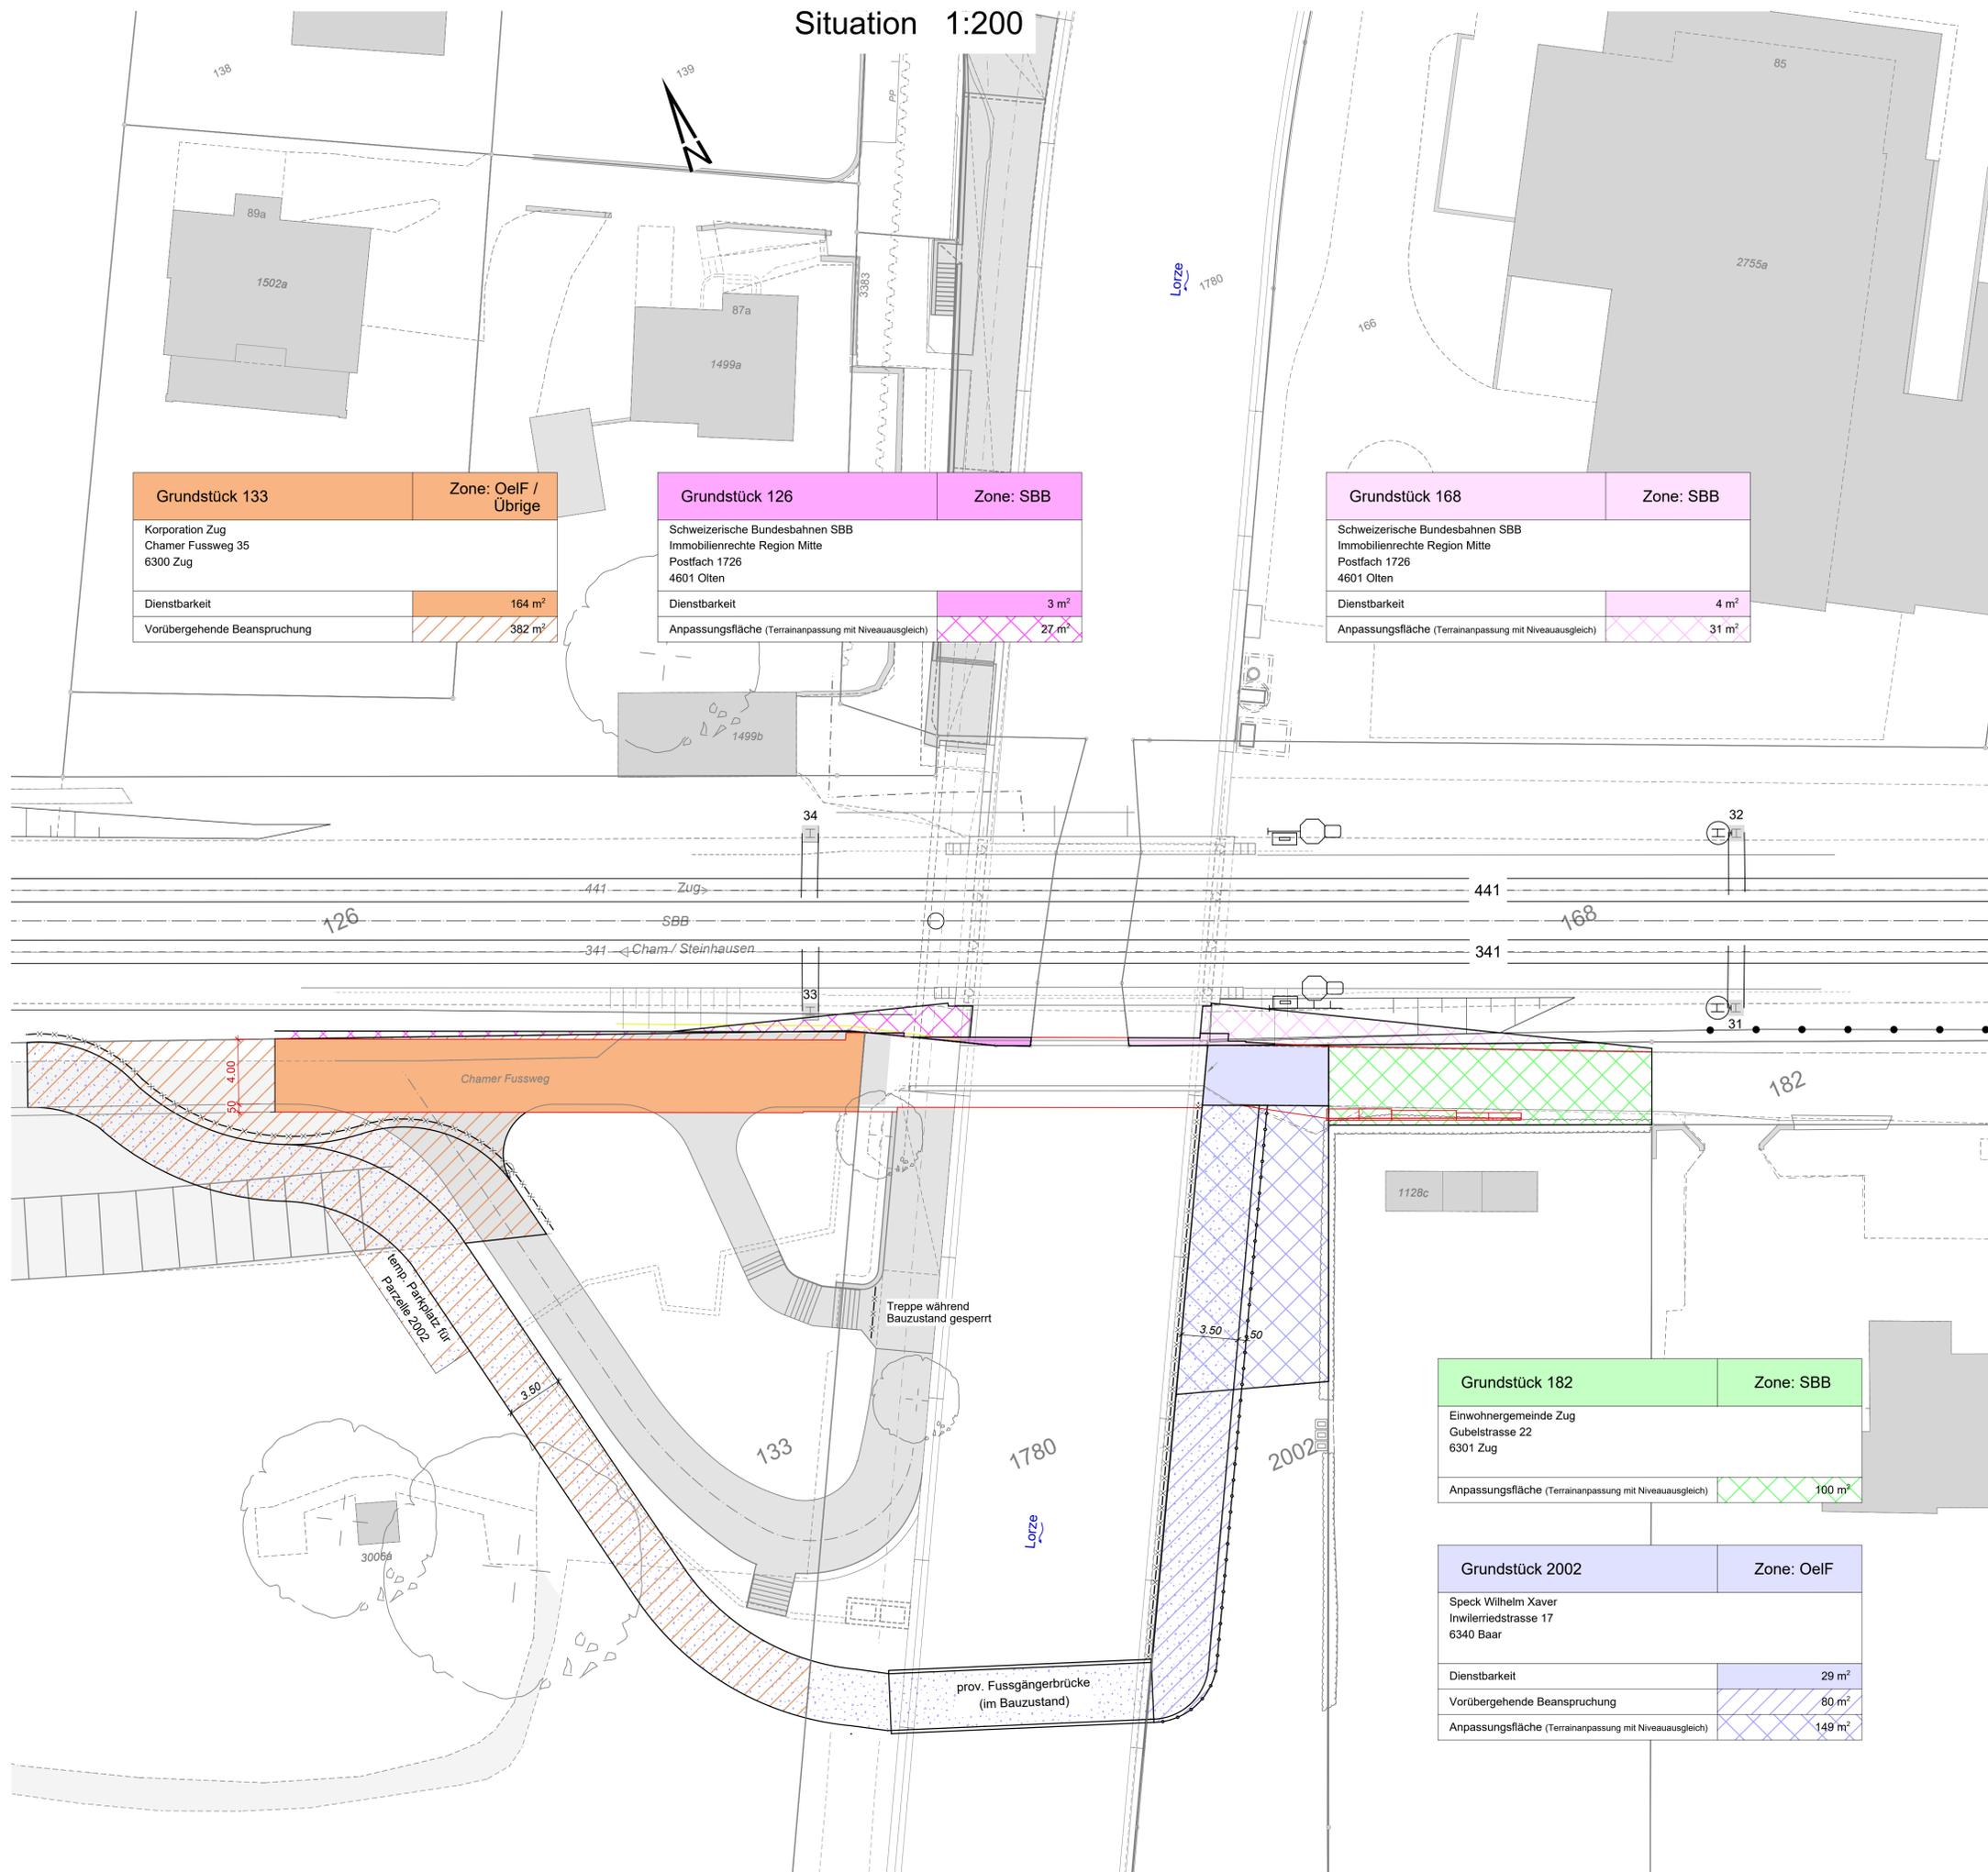

Grundstück 133	Zone: OeF / Übrige
Korporation Zug Chamer Fussweg 35 6300 Zug	
Dienstbarkeit	164 m <sup>2</sup>
Vorübergehende Beanspruchung	382 m <sup>2</sup>

Grundstück 126	Zone: SBB
Schweizerische Bundesbahnen SBB Immobilienrechte Region Mitte Postfach 1726 4601 Olten	
Dienstbarkeit	3 m <sup>2</sup>
Anpassungsfläche (Terrainanpassung mit Niveausgleich)	27 m <sup>2</sup>

Grundstück 168	Zone: SBB
Schweizerische Bundesbahnen SBB Immobilienrechte Region Mitte Postfach 1726 4601 Olten	
Dienstbarkeit	4 m <sup>2</sup>
Anpassungsfläche (Terrainanpassung mit Niveausgleich)	31 m <sup>2</sup>

Grundstück 182	Zone: SBB
Einwohnergemeinde Zug Cubelstrasse 22 6301 Zug	
Anpassungsfläche (Terrainanpassung mit Niveausgleich)	100 m <sup>2</sup>

Grundstück 2002	Zone: OeF
Speck Wilhelm Xaver Inwilriedstrasse 17 6340 Baar	
Dienstbarkeit	29 m <sup>2</sup>
Vorübergehende Beanspruchung	80 m <sup>2</sup>
Anpassungsfläche (Terrainanpassung mit Niveausgleich)	149 m <sup>2</sup>


Projekt	Bestand
Projekt Beton	Bestand
Umrandung Flächen auf Parzellen	
Absperrung mit Doppellatten, h= 1.00 m	
Bauwand	
Verkehrsführung	

Planhinweise				
Index	Änderung	Datum	Gezeichnet	Geprüft

Kanton Zug

Stadt Zug  
**Radstrecke 1**  
 Chamer Fussweg  
 Ersatz Fuss- und Radwegbrücke Lorze  
 Aufwertung Radstrecke

Auflageprojekt  
 Land- und Rechtserwerb/Enteignung 1:200

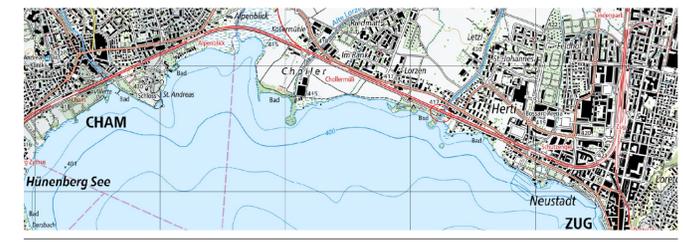

Der Kantonsingenieur:

Plan-Nr.: 1010862-GA-254	Auftrag-Nr.: 1010862
Datum: 13.09.2024	Planformat: 60 x 84
Rev.: -	Massstab: 1:200
Visum: Zo / Ams	Projekt-Nr.TBA: TB3020.0619

Planer: **B+S** INGENIEURE UND PLANER  
 B+S AG  
 www.bs-ing.ch  
 Hagenholzstrasse 56 Postfach  
 CH-8050 Zürich  
 Tel. +41 43 422 40 40

Bauherr: Tiefbauamt des Kantons Zug, Aabachstrasse 5, 6300 Zug