

Kanton Zug

Gemeinde Baar

Kantonsstrasse 381

Talacher - Moosrunk

Auflageprojekt
Entwässerung + Werkleitungen
Teil Ost / Situation 1:200

Der Kantonsingenieur:

Plan Nr.: 304 Auftrag-Nr.: 20049-000
 Datum: 20.02.2023 Planformat: 60 x 147
 Rev.: Visum: TS / DEVA / RBI

Planer: Gruner Berchtold Eicher AG, Chamerstrasse 170, CH-6300 Zug **gruner**

Bauherr: Tiefbauamt des Kantons Zug, Abachstrasse 5, 6300 Zug, Tel. 041 / 728 53 30

Legende:

Bestehend:

- Strassenachse
- Grundbuchdaten
- Gebäude
- Markierung Weiss
- Markierung Gelb
- Kat. Kandelaber / Beleuchtung
- Hydrant
- Signal
- Leitpfosten
- Masten
- Zugang
- Baum
- Ein- / Ausfahrten

Projekt:

- Strassenachse
- Bauwerk / Randabschluss
- Markierung Weiss
- Markierung Gelb
- Kandelaber
- Hydrant
- Signal
- Leitpfosten
- Baum

Abbruch:

- Abbruch Bauwerk / Randabschlüsse
- Markierung entfällt
- Abbruch Kandelaber
- Abbruch Hydrant
- Abbruch Signal
- Abbruch Leitpfosten
- Abbruch Baum
- Rotung Baum

Bestehende Werkleitungen:

- Swisscomleitungen
- Swisscom Schächte
- Freileitung (Swisscom)
- Trinkwasserleitungen / Schieber
- Elektro & Telekom / Kabeltrasse
- Elektro & Telekom / Kabeltrasse > 50mm
- Elektro & Telekom / Schächte
- Elektro & Telekom / Schläufen
- Kantone Kabelleitung / Schacht
- Leitungen "ausser Betrieb"

Projekt Werkleitungen:

- Swisscomleitung
- Trinkwasserleitung / Schieber
- Elektrikleitungen
- Elektroschacht
- Kantone Kabelleitung / Schacht
- Anpassung Schachtdeckung (WL)

Abbruch Werkleitungen:

- Swisscomleitung entfällt
- Abbruch Swisscomschacht
- Trinkwasserleitung entfällt
- Elektro & Telekom Kabeltrasse entfällt
- Abbruch Elektroschacht
- Kantone Kabelleitung entfällt / Abb. Schacht

Bestehende Kanalisation:

- Milchwasserleitung / Kontrollschacht
- Strassenablauf
- Spülblech
- Sickerleitung
- Schmutzwasserleitung / Kontrollschacht


Projekt Kanalisation:

- Milchwasserleitung / Kontrollschacht
- Strassenablauf
- Spülblech
- Sickerleitung / Kontrollschacht
- Schmutzwasserleitung / Kontrollschacht
- Anpassung Schachtdeckung (Kant)
- Halgler AG (11.06.2022)
- Betonstabe
- Leerrohr für Gülleleitung

Abbruch Kanalisation:

- Milchwasserleitung / Kontrollschacht
- Strassenablauf
- Sickerleitung
- Schmutzwasserleitung / Kontrollschacht

Strassenbeleuchtung:
 Aufhebung Strassenbeleuchtung zwischen BHS Talacher (freie Strecke) und Kreisel Moosrunk. Leerrohre für allfällige spätere Erstellung einer Strassenbeleuchtung sind berücksichtigt.

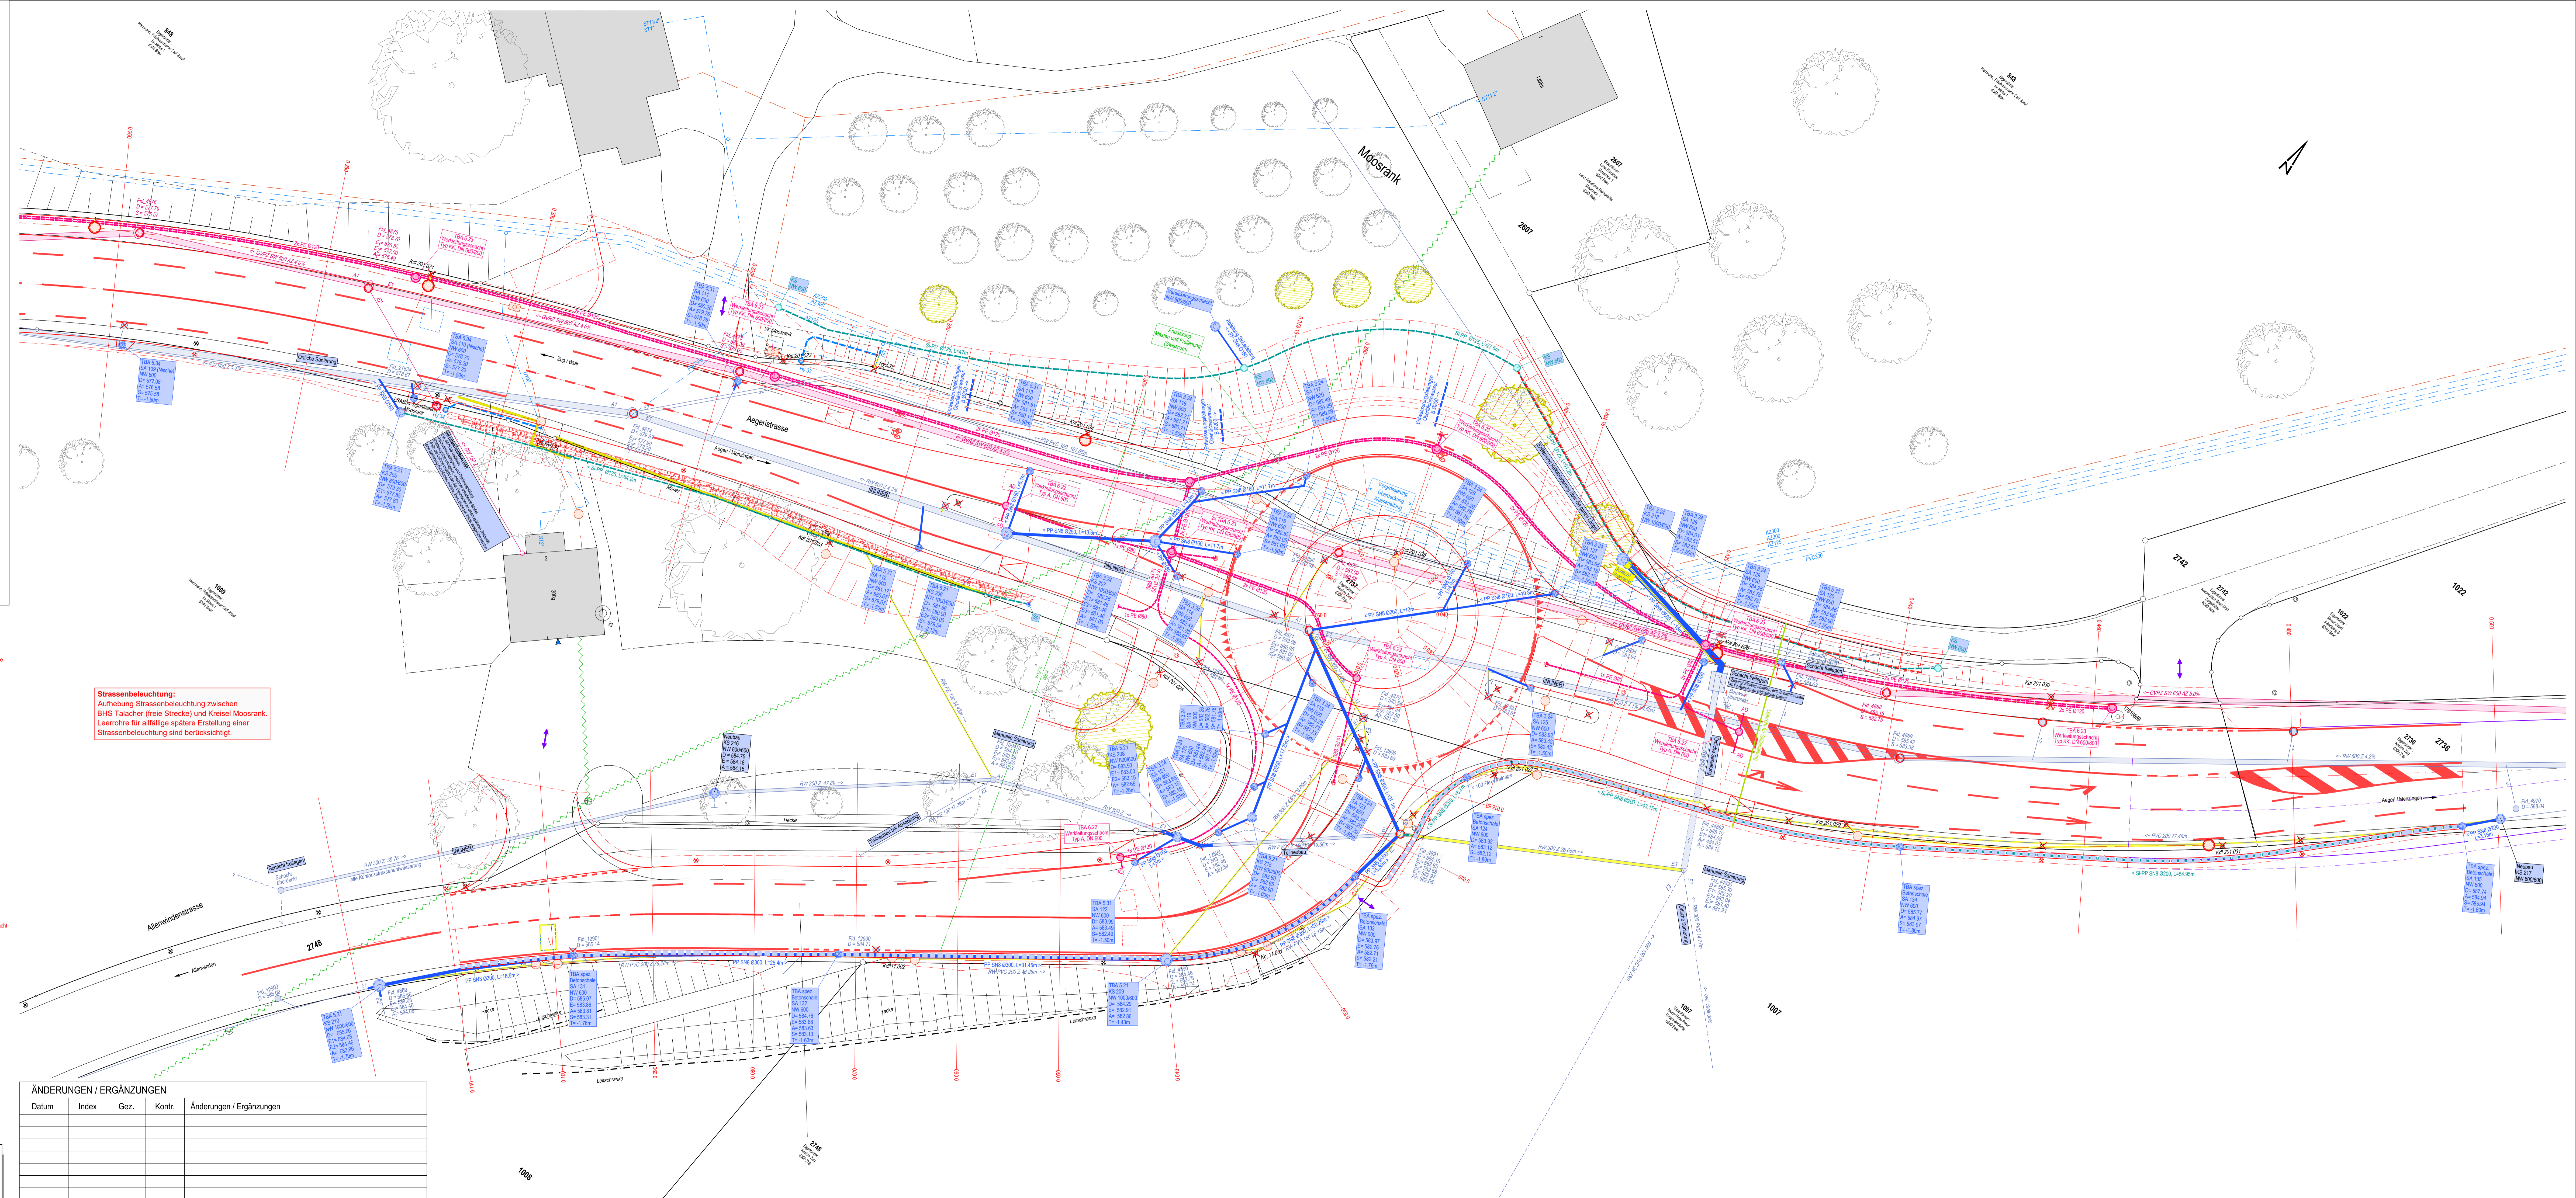

ÄNDERUNGEN / ERGÄNZUNGEN

Datum	Index	Gez.	Kontr.	Änderungen / Ergänzungen

Die auf diesem Plan ersichtlichen Werkleitungen stammen von verschiedenen Quellen mit unterschiedlichen Genauigkeiten. Der Planer kann für fehlende oder in der tatsächlichen Lage abweichende Werkleitungen nicht verantwortlich gemacht werden. Der Unternehmer ist verpflichtet, vor Baubeginn bei den Werken sämtliche Werkleitungspläne zu besorgen und nach Rücksprache mit der Bauleitung aus seiner Sicht, aus Sicht der Werke oder aus der Sicht der Bauleitung notwendige Sondierungen vorzunehmen. Im Weiteren ist der Unternehmer verpflichtet und verantwortlich, die Vorgaben der Werke zu befolgen.