


Der Kantonsingenieur :

Plan Nr.: 316.02      Auftrag-Nr.: 20049-000  
Datum : 20.02.2023      Planformat: 30 x 147  
Rev. :  
Visum : TS / RBI

Planer : Gruner Berchtold Eicher AG, Chamerstrasse 170, CH-6300 Zug **gruner**

Bauherr : Tiefbauamt des Kantons Zug, Aabachstrasse 5, 6300 Zug, Tel. 041 / 728 53 30

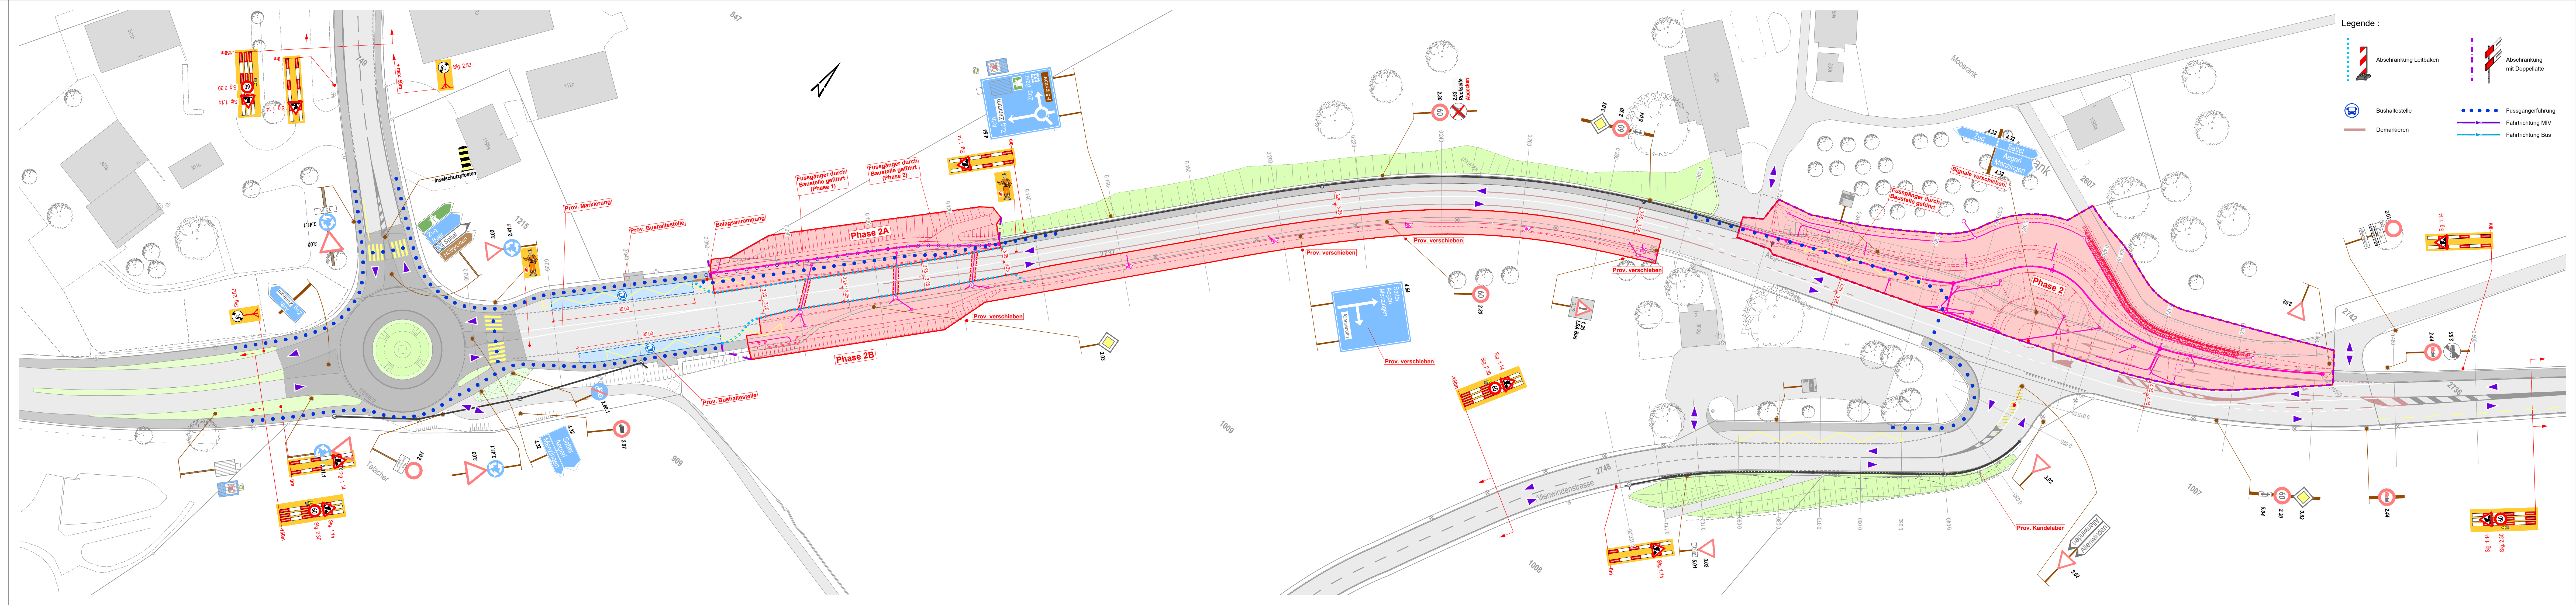

- Legende :
- Abstrankung Leitbaken
  - Abstrankung mit Doppellatte
  - Bushaltestelle
  - Fussgängerführung
  - Demarkieren
  - Fahrtrichtung MV
  - Fahrtrichtung Bus