Kanton Zug

Stadt Zug

Baulinienplan (befristet)

Steinhauserstrasse (Kantonsstrasse H)

Riedmatt–Brücke A14

Situation 1:500

Mitbericht des Gemeinderates vom:

publiziert im Amtsblatt:
Nr.:
vom:
Ziffer:

öffentliche Auflage beim Tiefbauamt und auf der Gemeindekanzlei
vom:

von der Baudirektion beschlossen am:

Plan Nr.: 40590-33-561
Datum: 24.03.2023
Rev.:
Visum: Gez.: MC Gepr.: RUP

Auftrag-Nr.: 40590
Planformat: 45 / 105

Planer: EAG Elektroingenieure AG Bauingenieure und Planer
Industriestrasse 55
6312 Steinhausen
Tel. 041 / 748 30 70
Fax 041 / 748 30 71
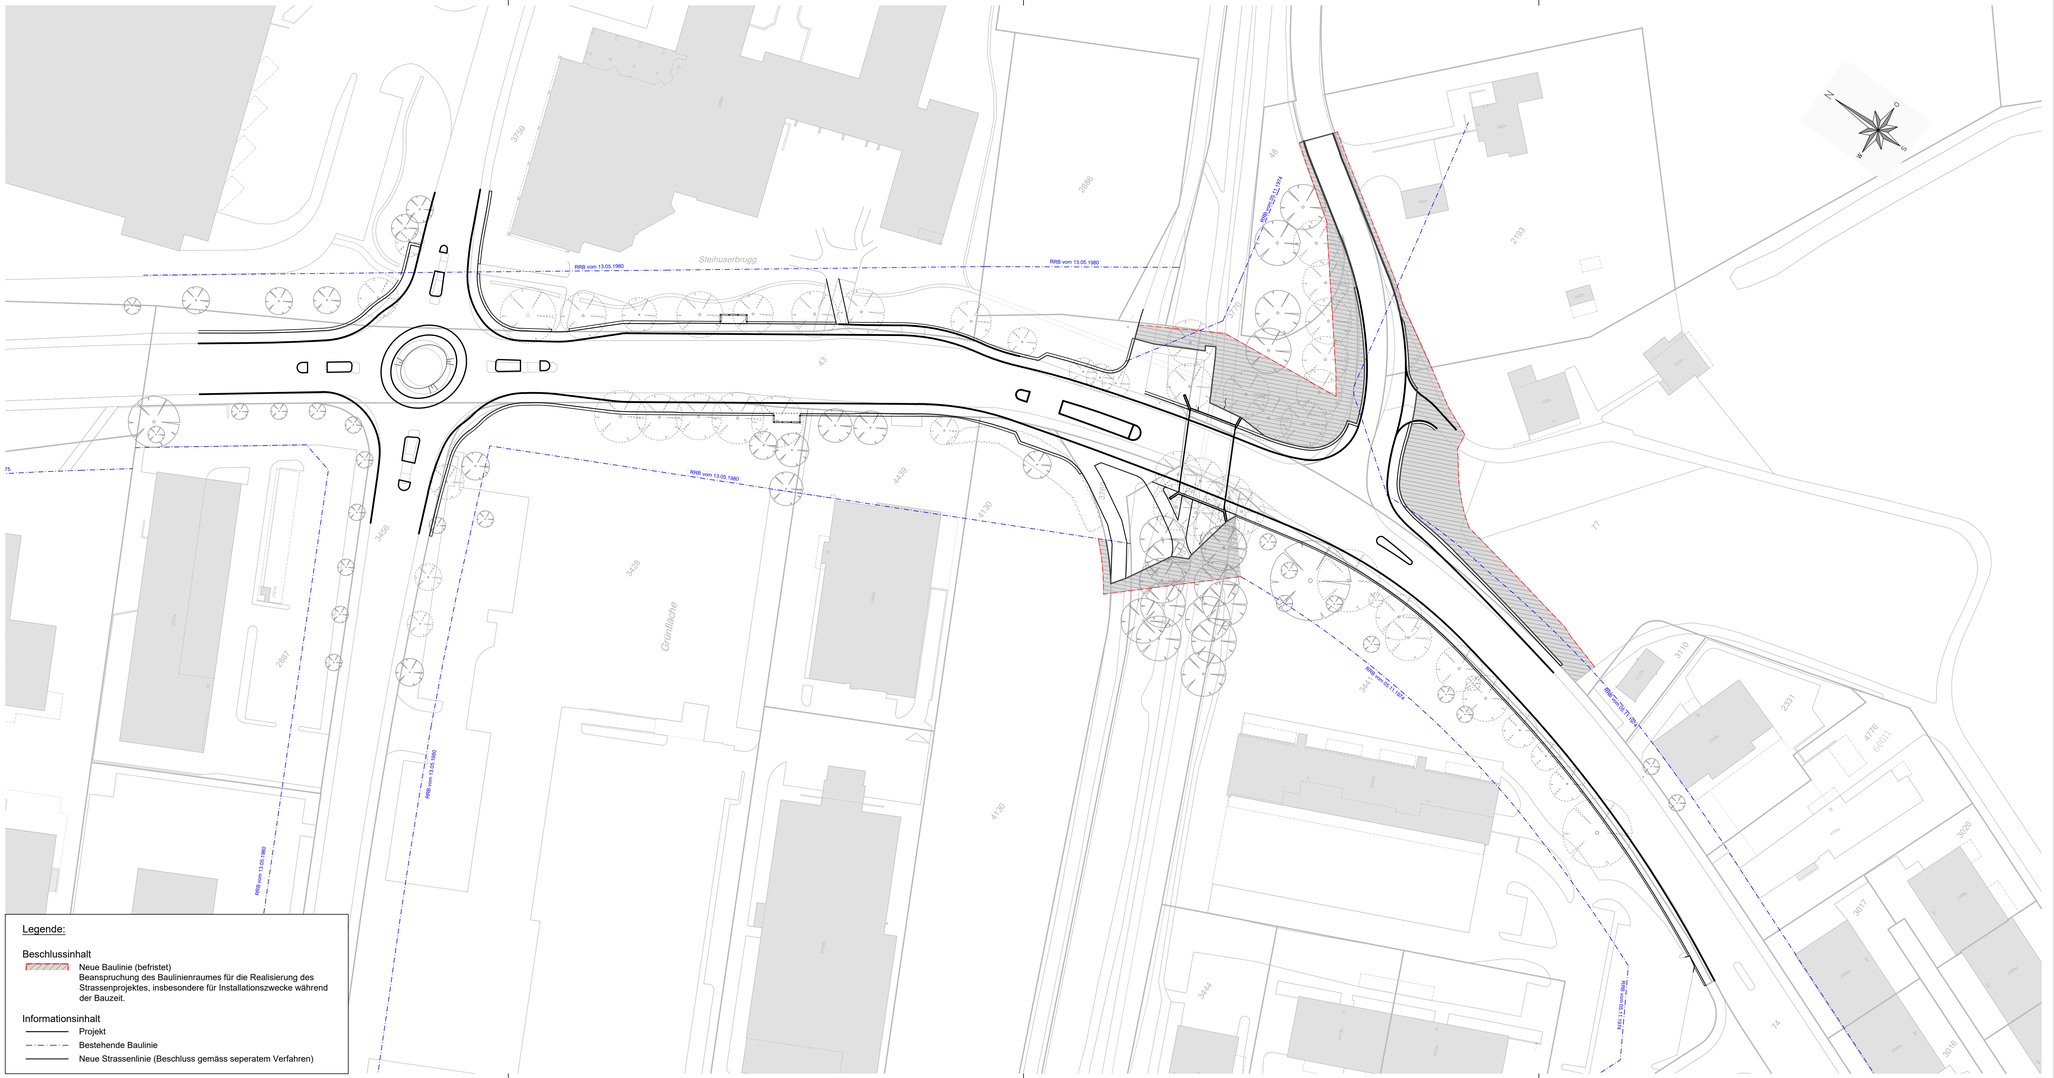
Bauherr: Tiefbauamt des Kantons Zug, Aabachstrasse 5, 6300 Zug, Tel. 041 / 728 53 30