


Kantonsstrasse N

Baarerstrasse
Abschnitt Baarburgrank-Hinterburgmühle

Auflageprojekt Proflierungsplan Teil 1 1:500

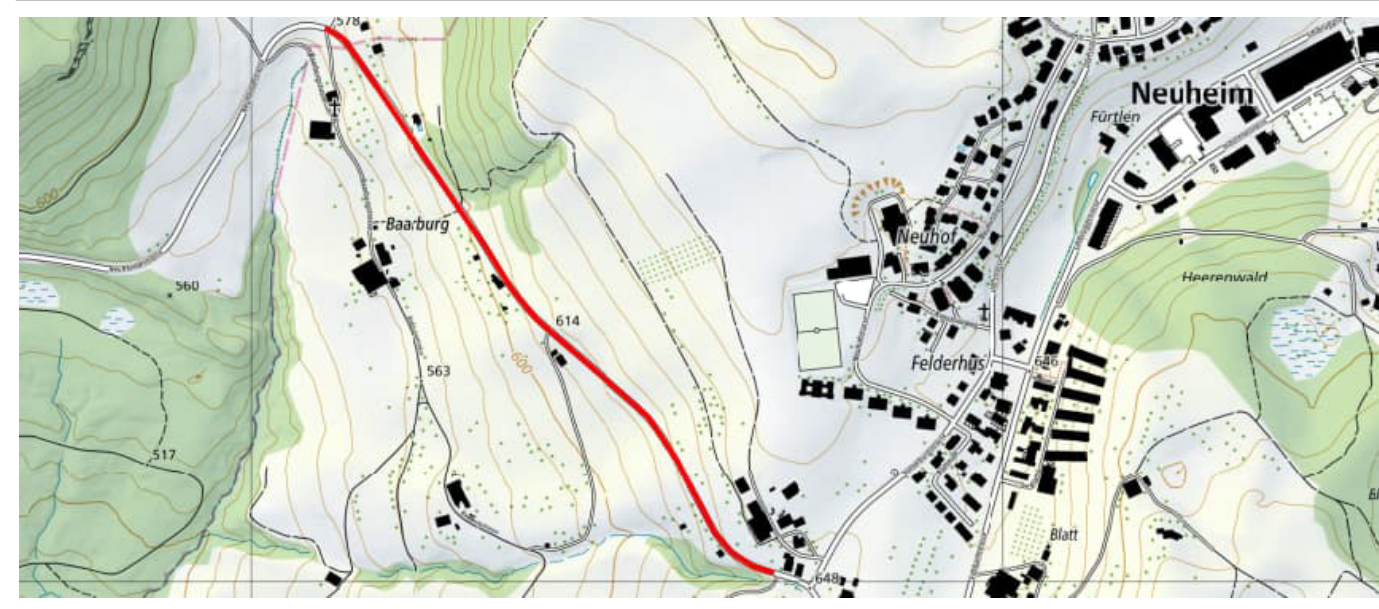


Der Kantonsingenieur:

Plan Nr.: -PG729
Datum: 05.06.2024
Rev.:
Visum: Wonn

Auftrags Nr.: 100082.18-33
Projekt-Nr. TBA: TB3020.0308
Planformat: 30 / 147

Planer: **BG** Ingenieure und Berater AG
Lindenstrasse 16 | +41 58 424 50 50 | +41 58 424 50 60
CH-6340 Baar | baar@bg-z1.com | www.bg-z1.com

Bauherr: Tiefbauamt des Kantons Zug, Aabachstrasse 5, 6300 Zug, Tel. 041 / 728 53 30

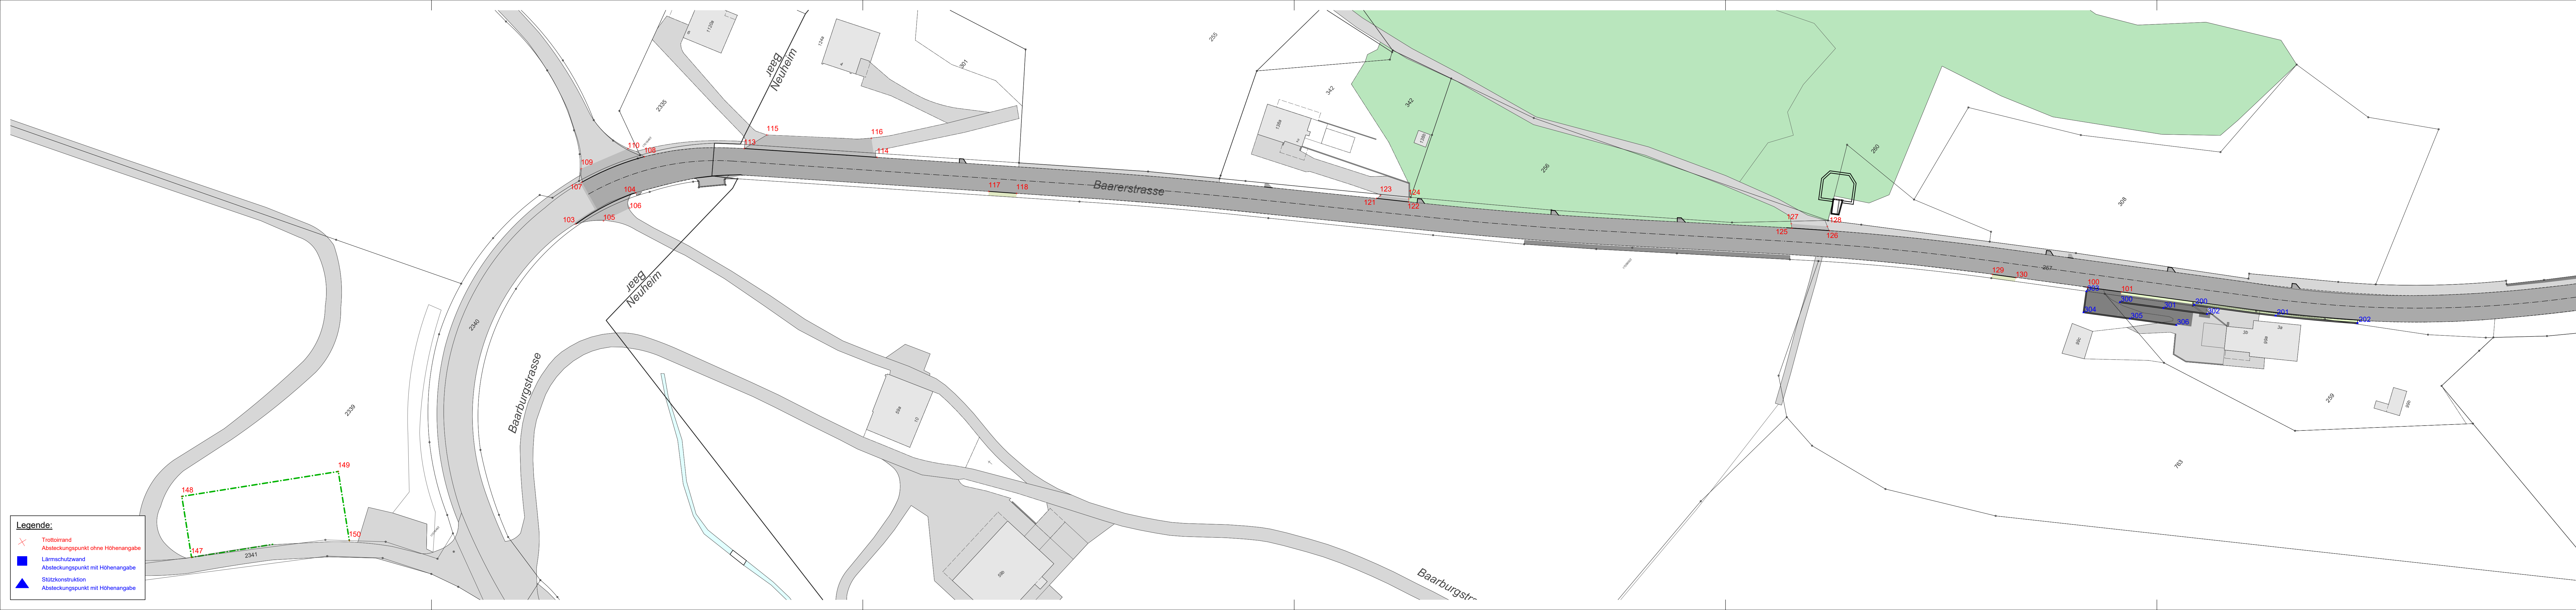

Legende:

- ✗ Trottoirrand
- ✗ Absteckungspunkt ohne Höhenangabe
- Lärmschutzwand
- Absteckungspunkt mit Höhenangabe
- ▲ Stützkonstruktion
- ▲ Absteckungspunkt mit Höhenangabe