

Kanton Zug

Gemeinde Baar

Kantonsstrasse 381
Talacher - Moosrank

Auflageprojekt
Bauphasenplan
Situation 1:500
Bauphase 4

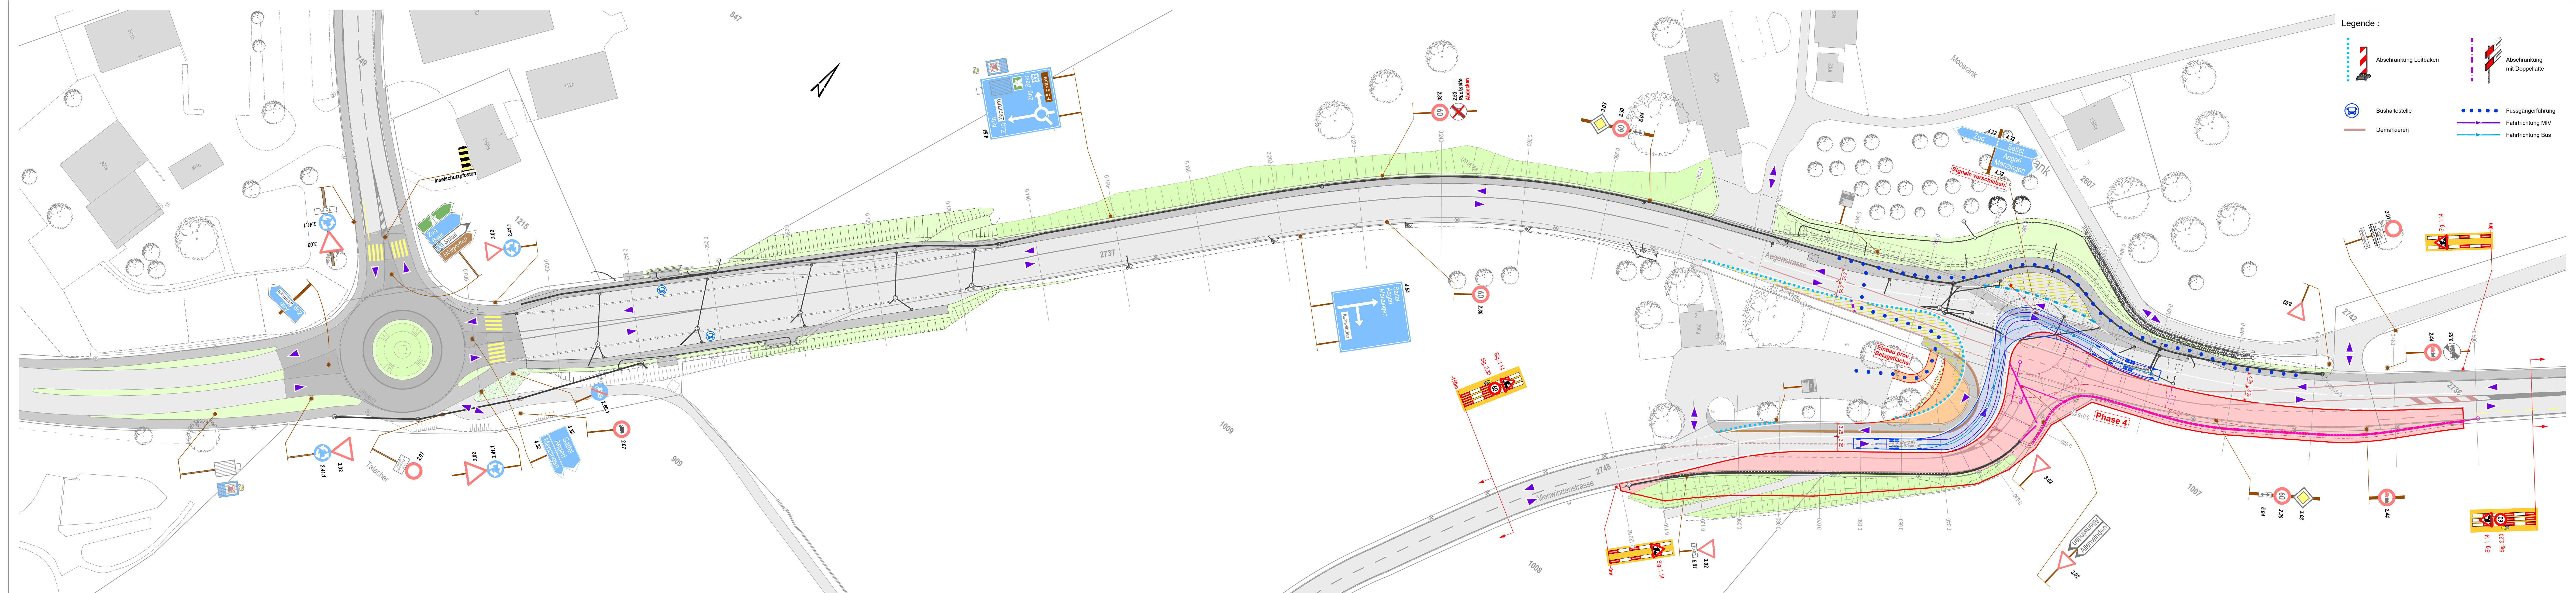



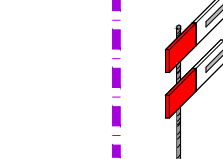
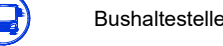

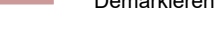


Der Kantonsingenieur :

Plan Nr.: 316.04 Auftrag-Nr.: 20049-000
 Datum : 20.02.2023 Planformat: 30 x 147
 Rev. :
 Visum : TS / RBI

Planer : Gruner Berchtold Eicher AG, Chamerstrasse 170, CH-6300 Zug **gruner**

Bauherr : Tiefbauamt des Kantons Zug, Aabachstrasse 5, 6300 Zug, Tel. 041 / 728 53 30



- Legende :
-  Abschränkung Leitbaken
 -  Abschränkung mit Doppellatte
 -  Bushaltestelle
 -  Fussgängerführung
 -  Demarkieren
 -  Fahrtrichtung MIV
 -  Fahrtrichtung Bus